


LICEO SCIENTIFICO STATALE "NICOLO' PALMERI"

ALLEGATO AL PROTOCOLLO SICUREZZA PER GLI ESAMI DI STATO

Organizzazione dei locali scolastici per i colloqui

PIANTA PIANO TERRA

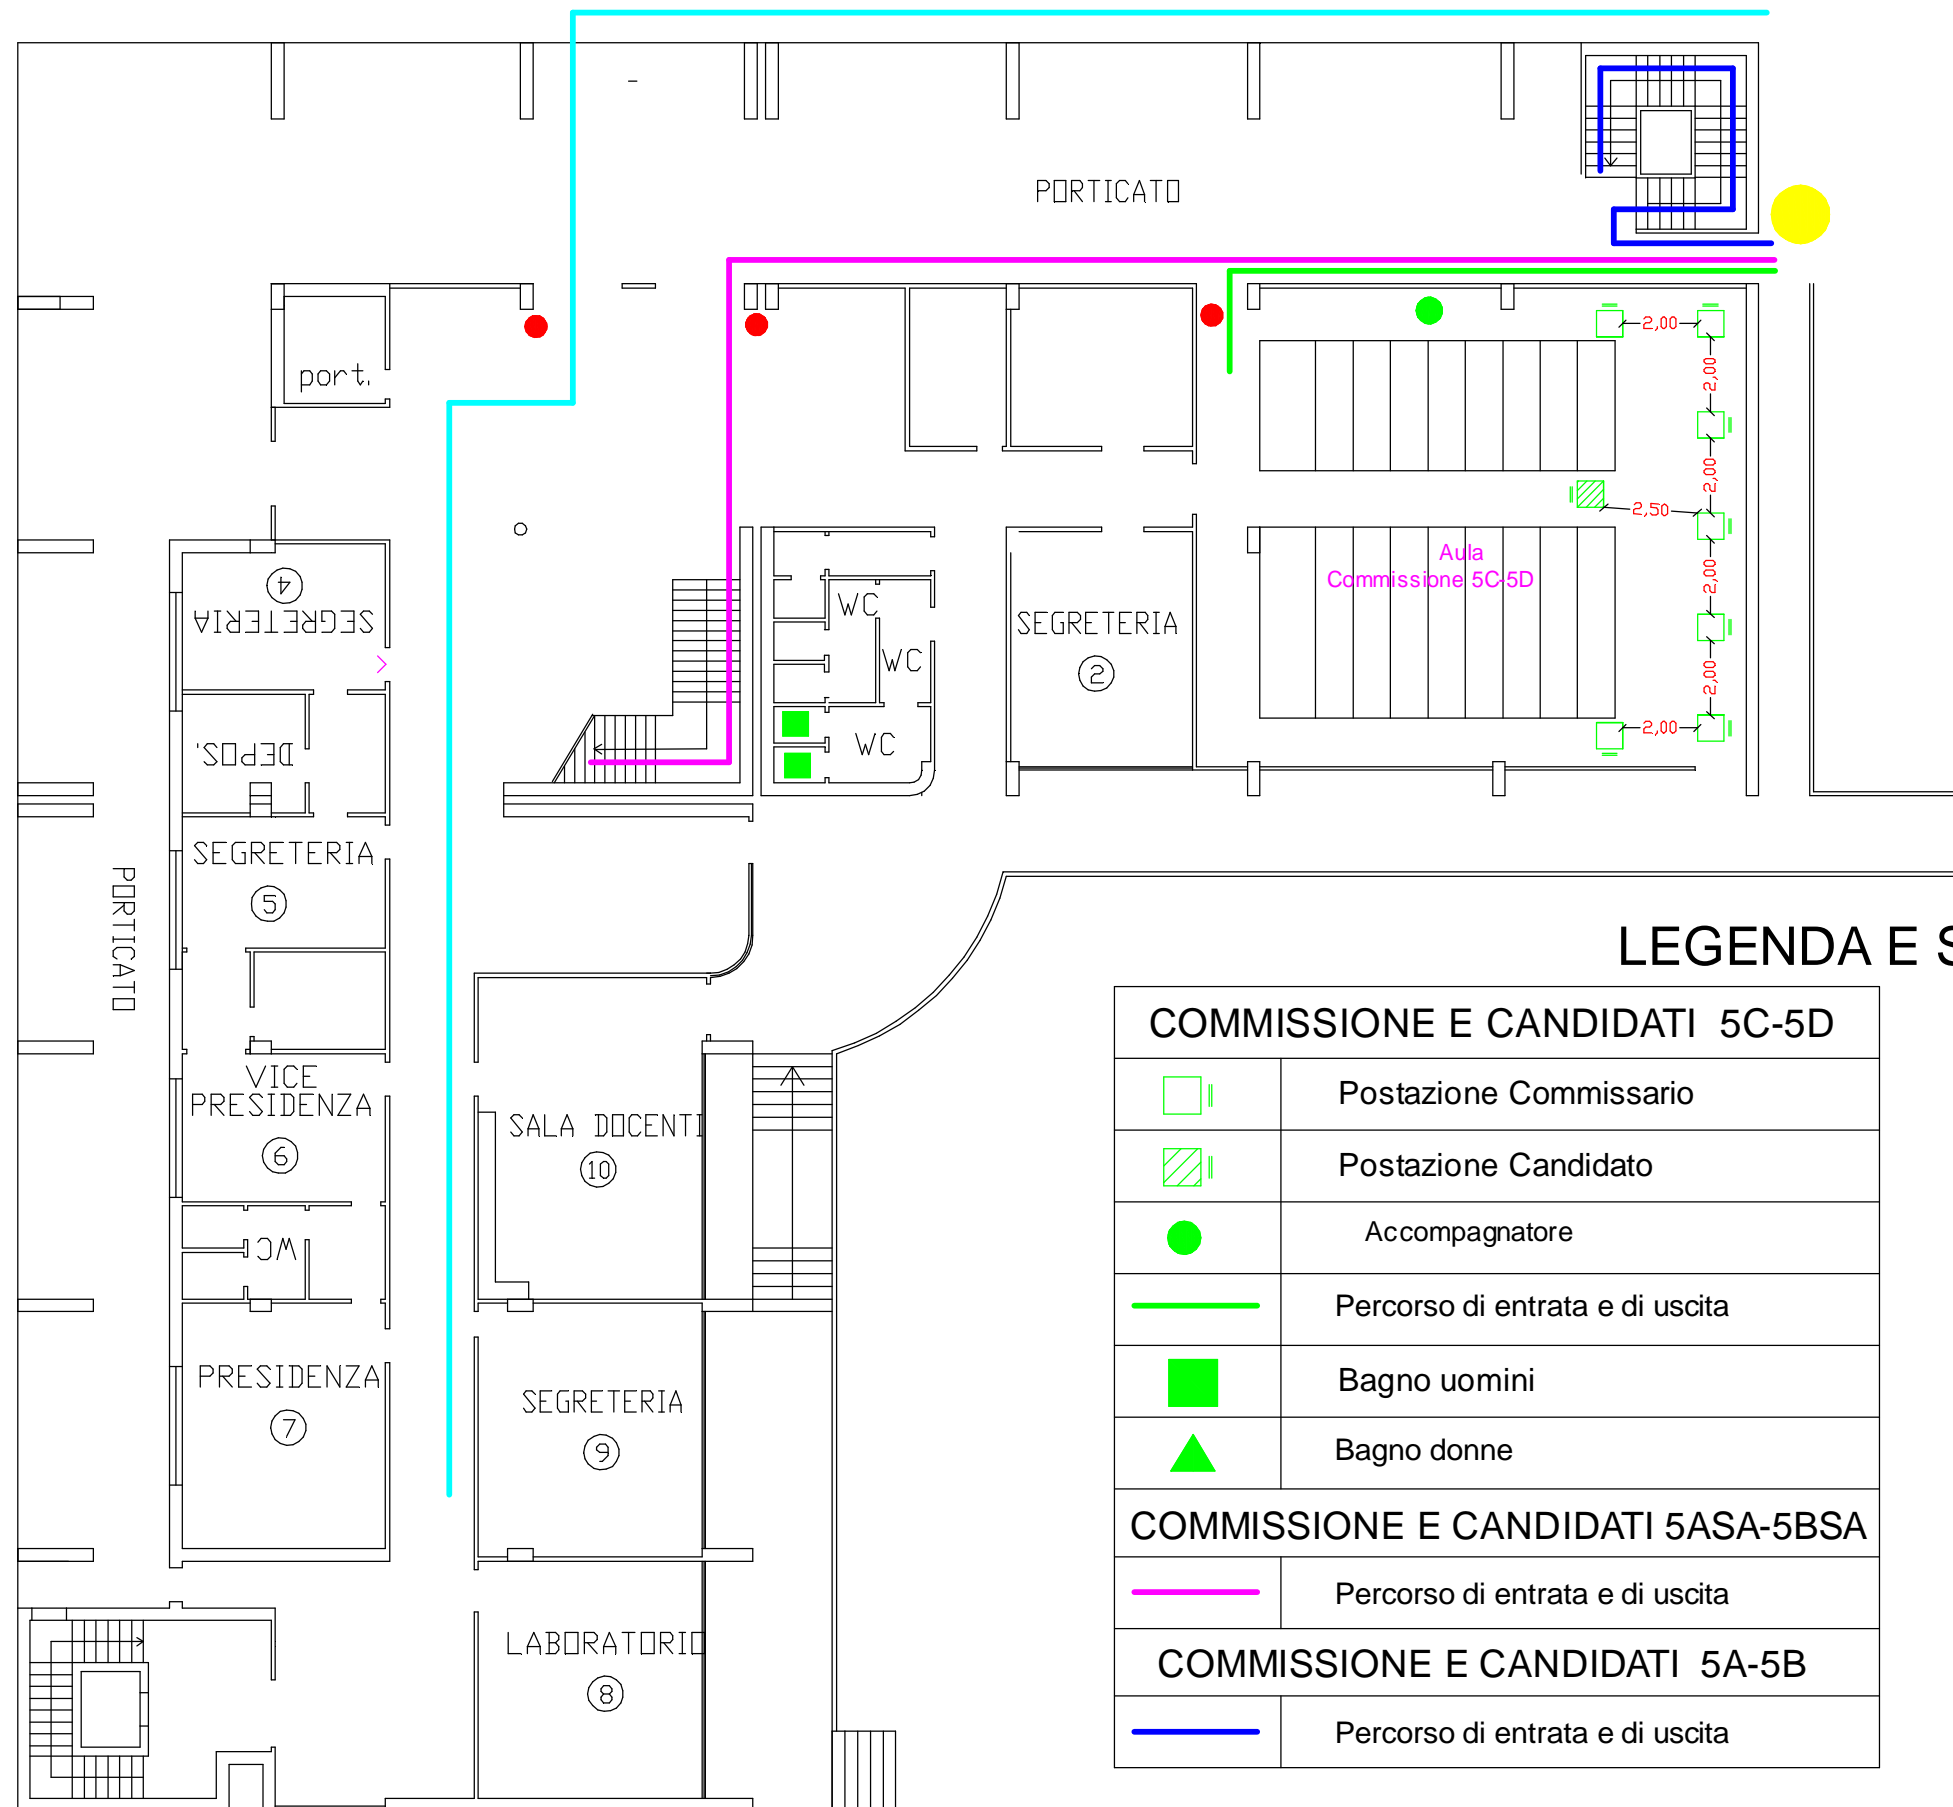

LEGENDA E SIMBOLI

COMMISSIONE E CANDIDATI 5C-5D	
	Postazione Commissario
	Postazione Candidato
	Accompagnatore
	Percorso di entrata e di uscita
	Bagno uomini
	Bagno donne
COMMISSIONE E CANDIDATI 5ASA-5BSA	
	Percorso di entrata e di uscita
COMMISSIONE E CANDIDATI 5A-5B	
	Percorso di entrata e di uscita

PERSONALE ATA-FORNITORI UTENTI ESTERNI	
	Percorso di entrata e di uscita
	Distributore di prodotti igienizzanti

VOI SIETE QUI