


LICEO SCIENTIFICO STATALE "NICOLO' PALMERI"

ALLEGATO AL PROTOCOLLO SICUREZZA PER GLI ESAMI DI STATO

Organizzazione dei locali scolastici riunione plenaria

PIANTA PIANO PRIMO

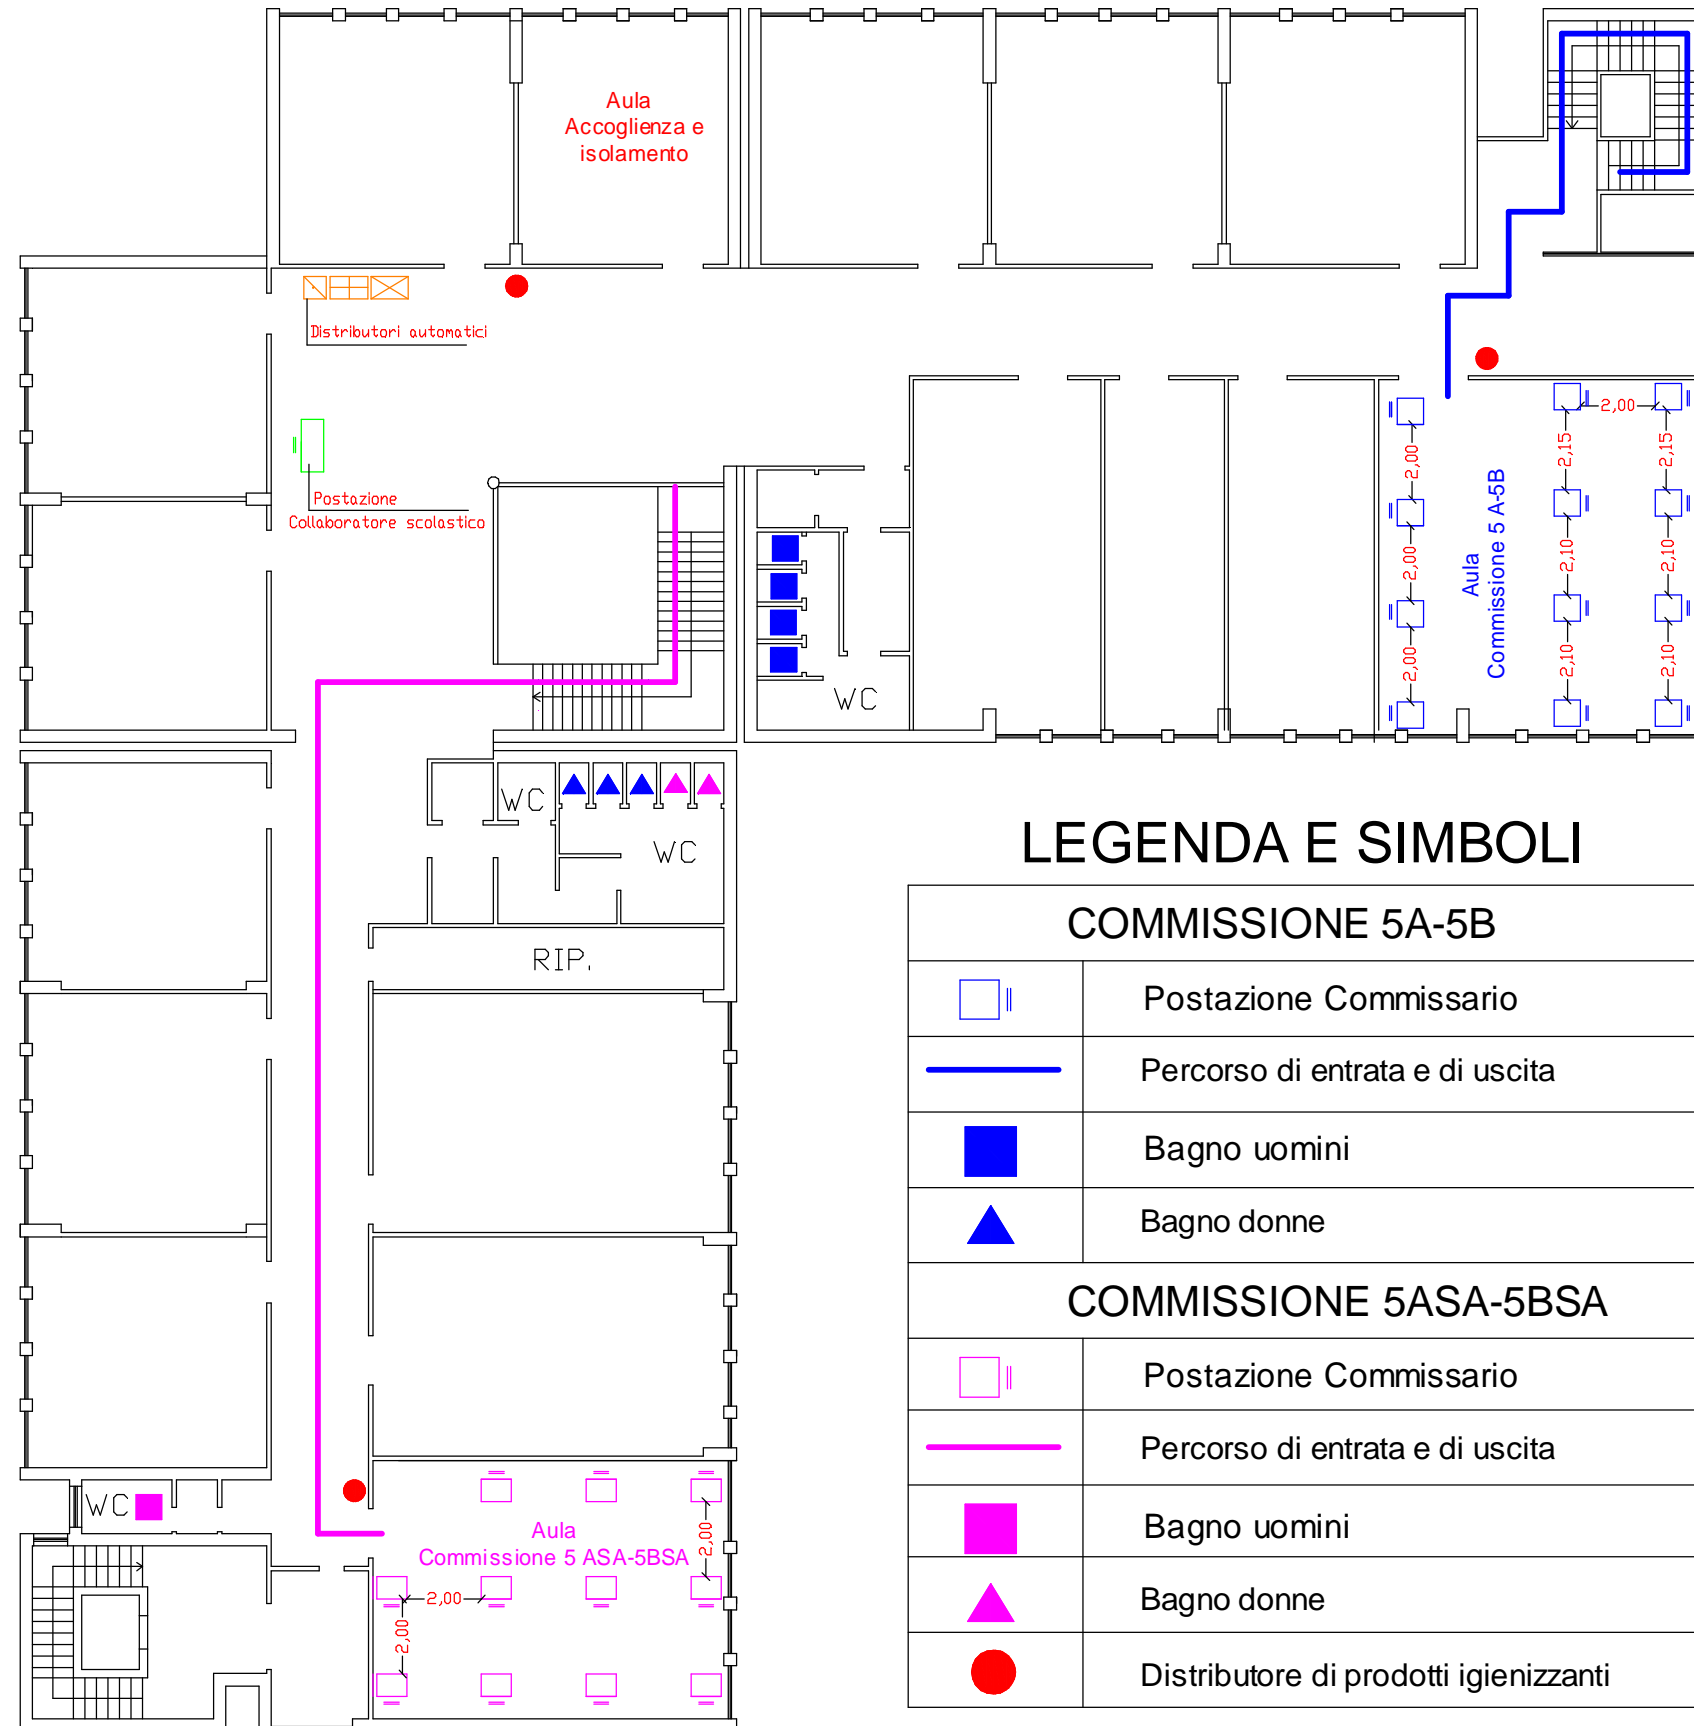

LEGENDA E SIMBOLI

COMMISSIONE 5A-5B



Postazione Commissario



Percorso di entrata e di uscita



Bagno uomini



Bagno donne

COMMISSIONE 5ASA-5BSA



Postazione Commissario



Percorso di entrata e di uscita



Bagno uomini



Bagno donne



Distributore di prodotti igienizzanti