


**LAYOUT AULE CON ARREDI ATTUALI**

**PLANIMETRIE CON RIPORTATA L'ORGANIZZAZIONE  
DELLE CLASSI CON GLI ATTUALI ARREDI E  
INDICAZIONE DEI PERCORSI INTERNI**  
(Numero alunni che può contenere ogni aula, assegnazione classi alle aule dati metrici)

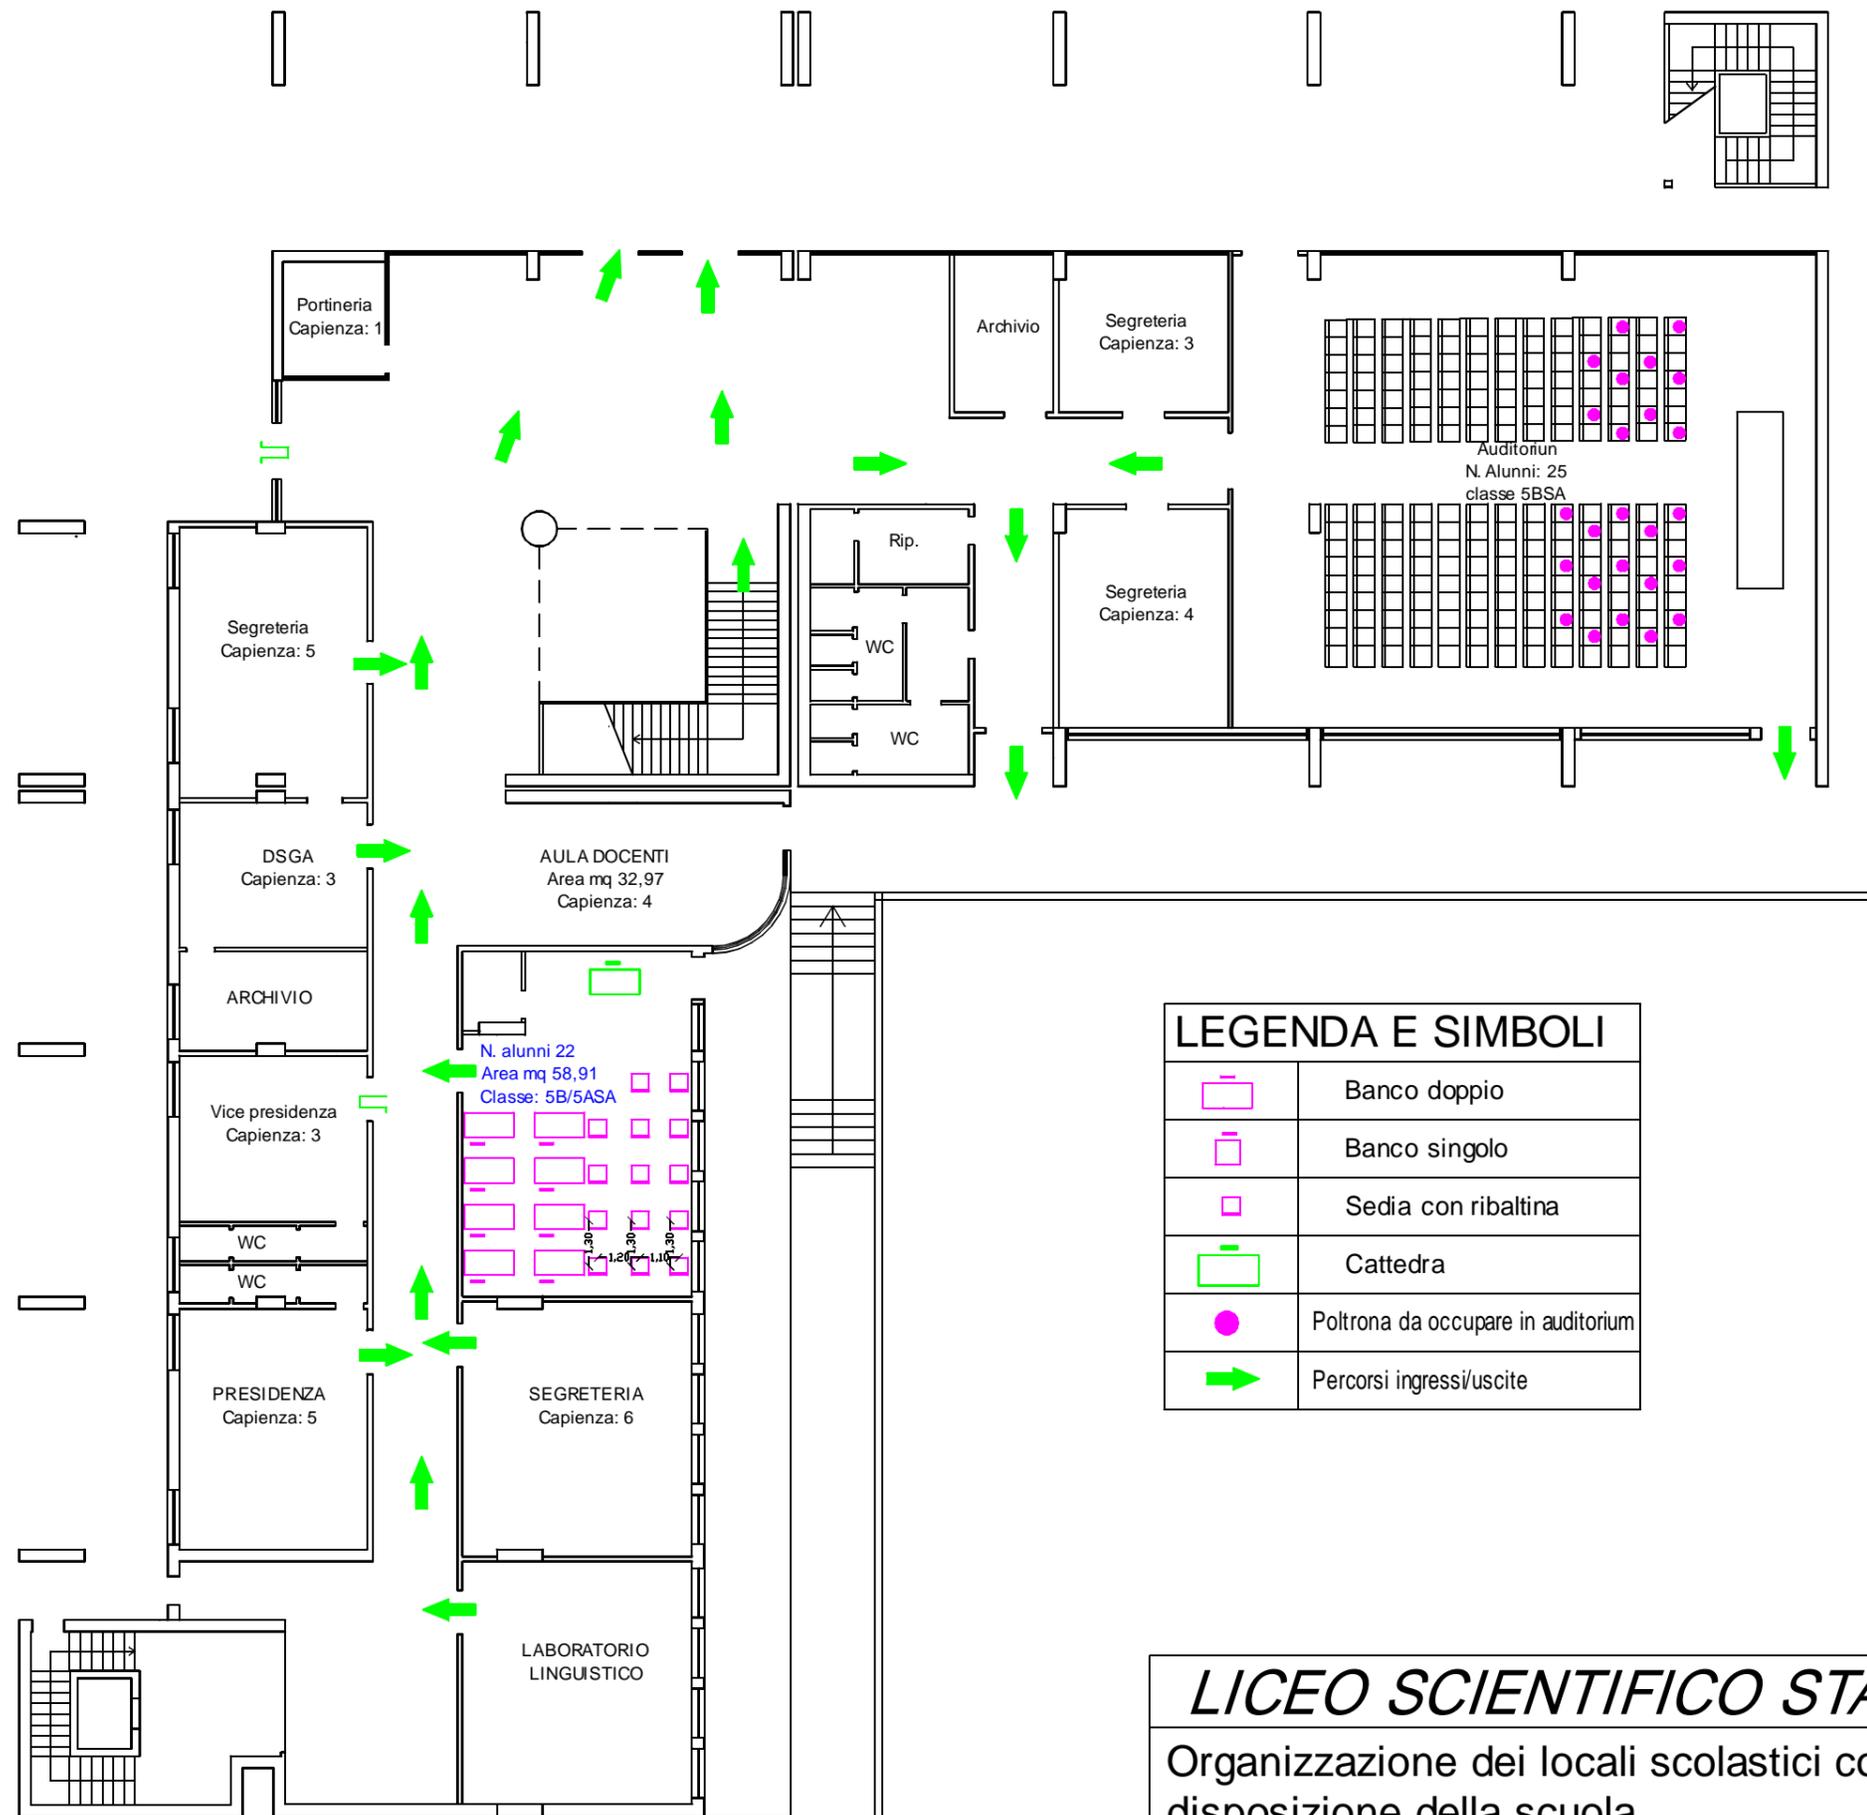


**LEGENDA E SIMBOLI**

	Banco doppio
	Banco singolo
	Sedia con ribaltina
	Cattedra
	Poltrona da occupare in auditorium
	Percorsi ingressi/uscite

**LICEO SCIENTIFICO STATALE "NICOLO' PALMERI"**

Organizzazione dei locali scolastici con arredi a disposizione della scuola


PIANTA PIANO TERRA

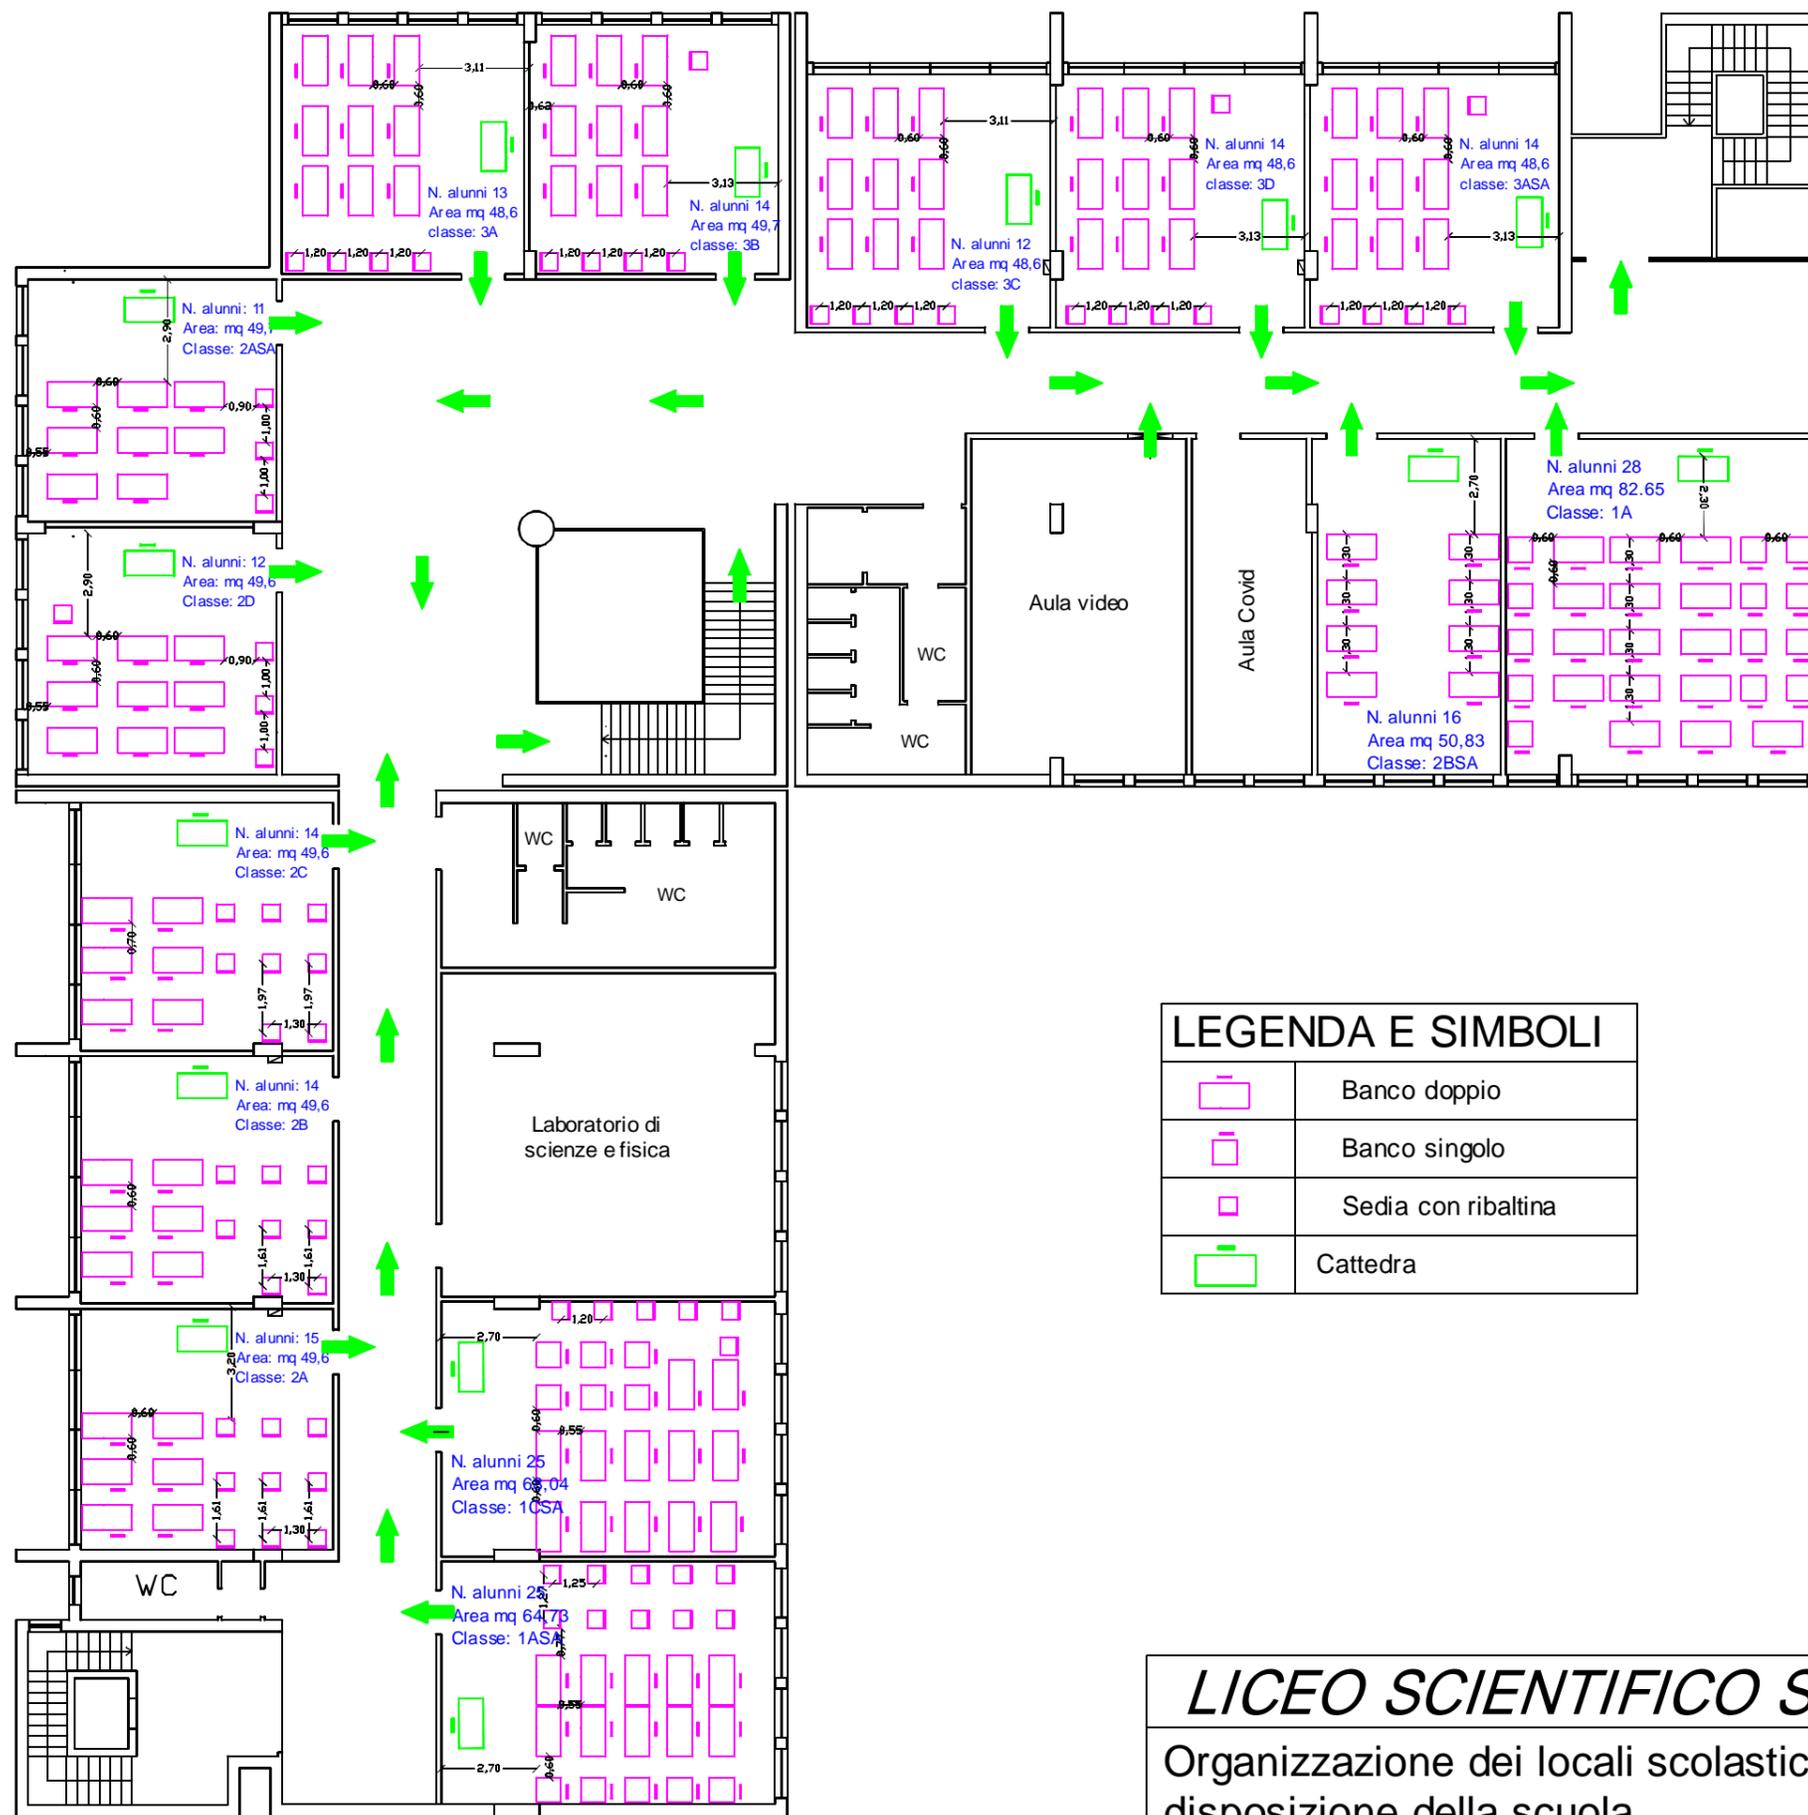

**LEGENDA E SIMBOLI**

	Banco doppio
	Banco singolo
	Sedia con ribaltina
	Cattedra

**LICEO SCIENTIFICO STATALE "NICOLO' PALMERI"**  
 Organizzazione dei locali scolastici con arredi a disposizione della scuola  
 PIANTA PIANO PRIMO

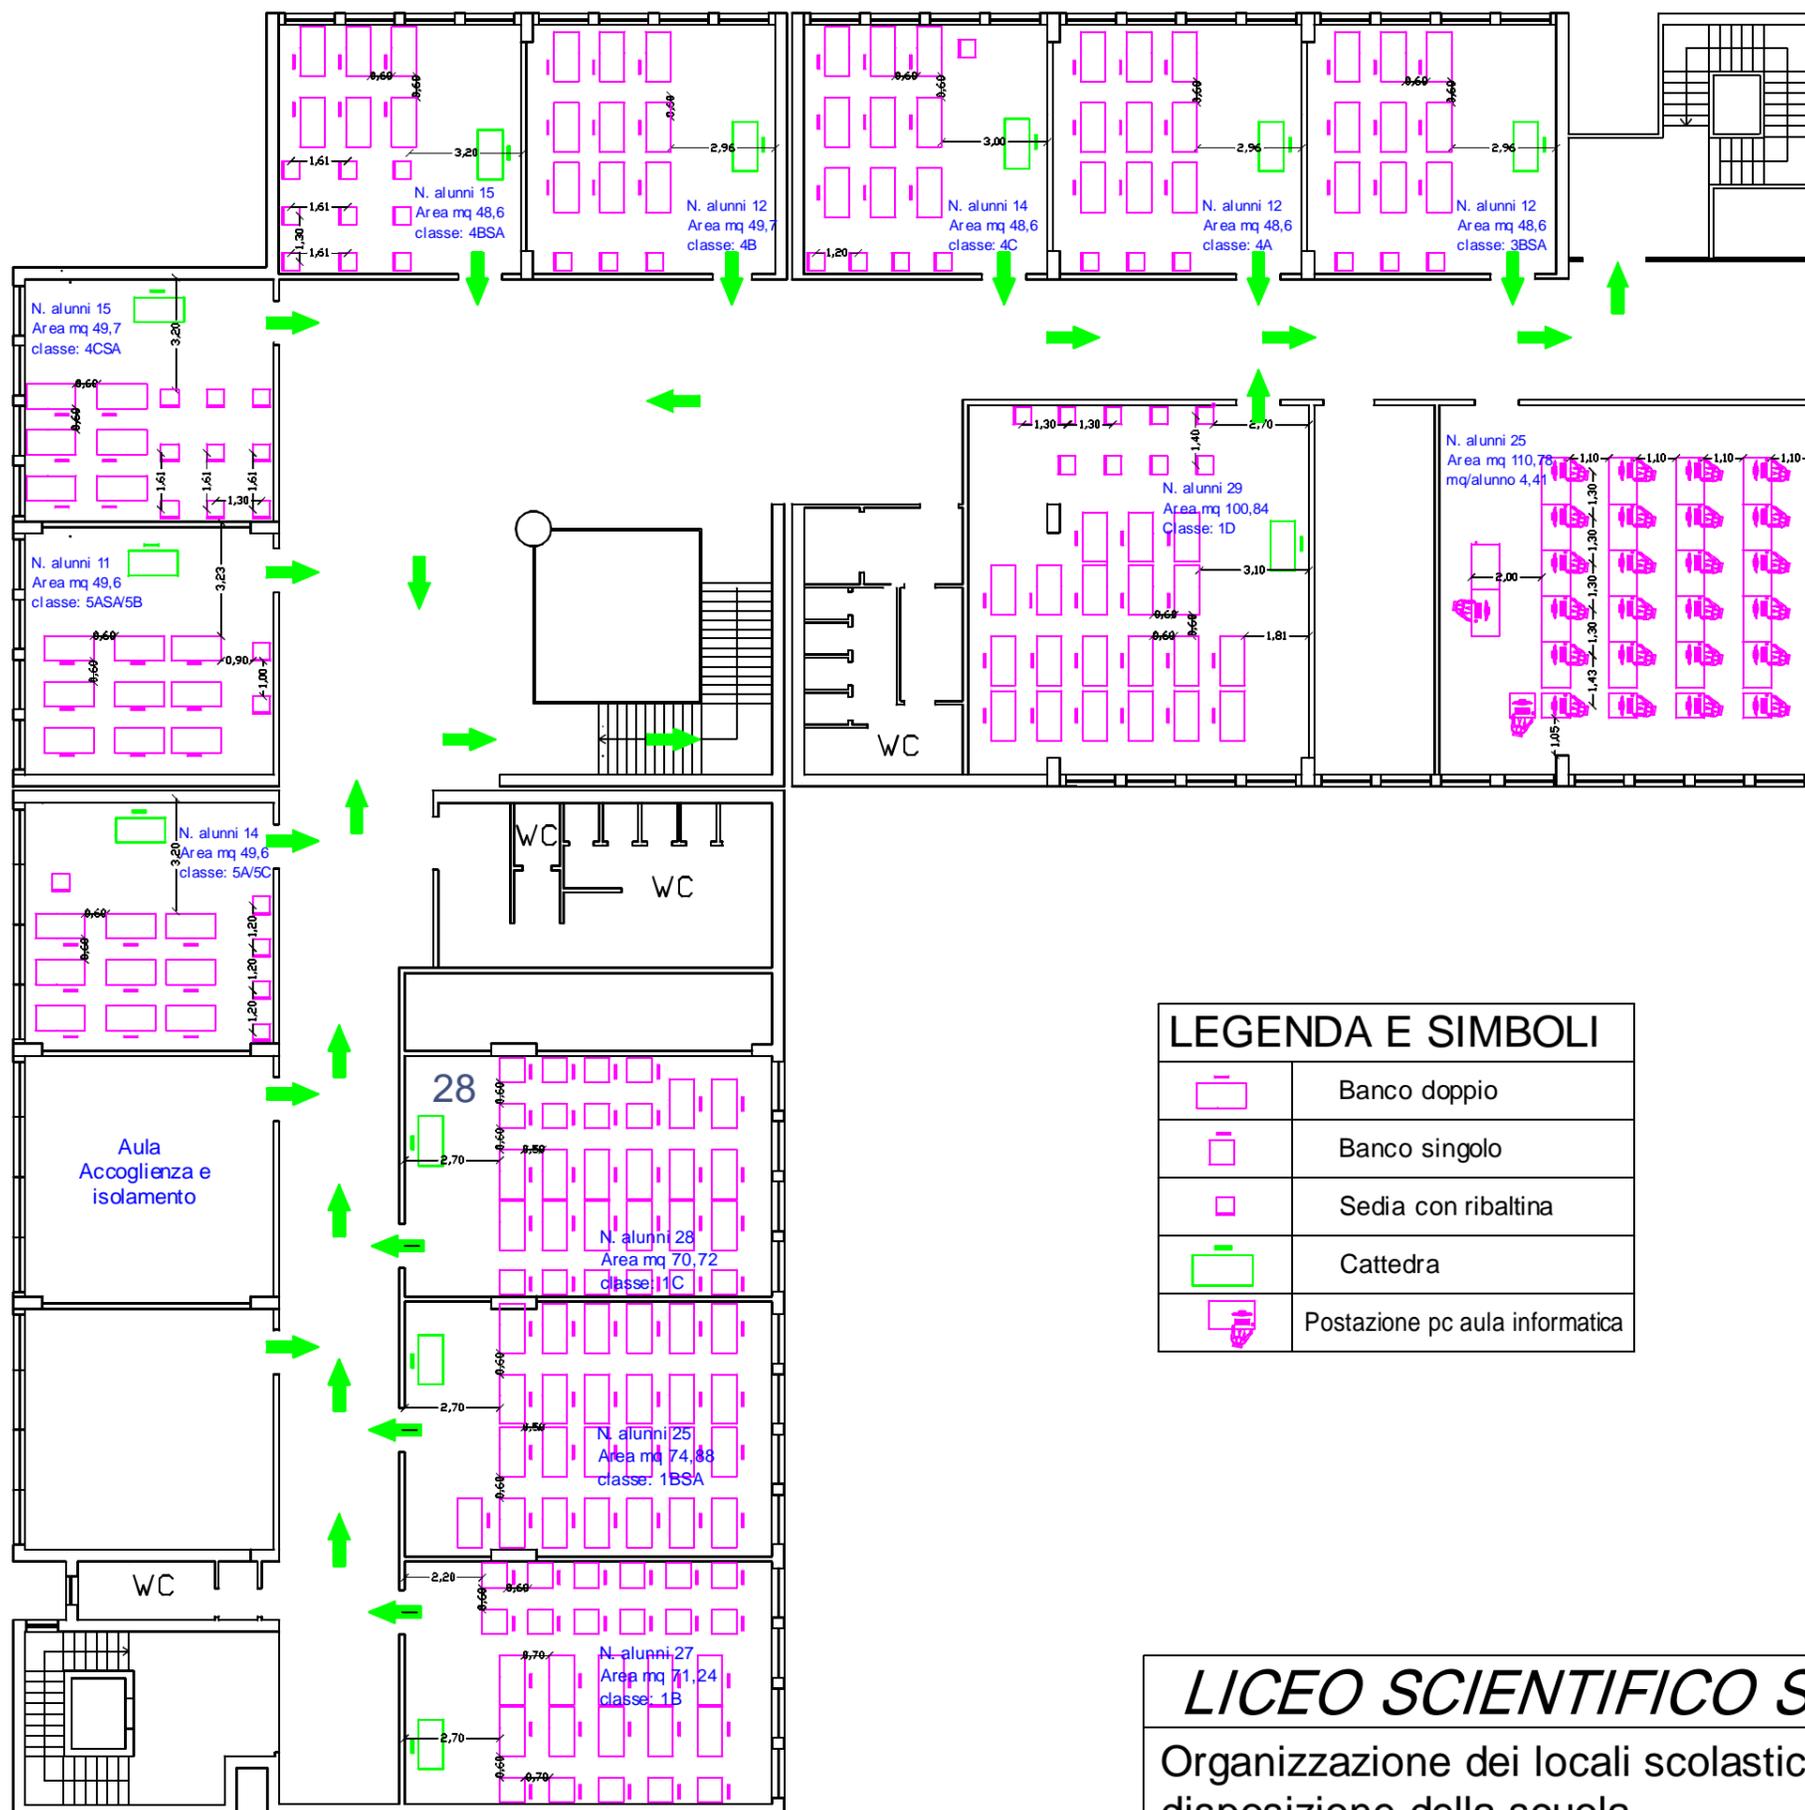

**LEGENDA E SIMBOLI**

	Banco doppio
	Banco singolo
	Sedia con ribaltina
	Cattedra
	Postazione pc aula informatica

**LICEO SCIENTIFICO STATALE "NICOLO' PALMERI"**  
 Organizzazione dei locali scolastici con arredi a disposizione della scuola

PIANTA PIANO SECONDO