



LAYOUT AULE CON NUOVI ARREDI

**PLANIMETRIE CON RIPORTATA L'ORGANIZZAZIONE
DELLE CLASSI CON I NUOVI ARREDI E
INDICAZIONE DEI PERCORSI INTERNI**
(Numero alunni che può contenere ogni aula, assegnazione classi alle aule)

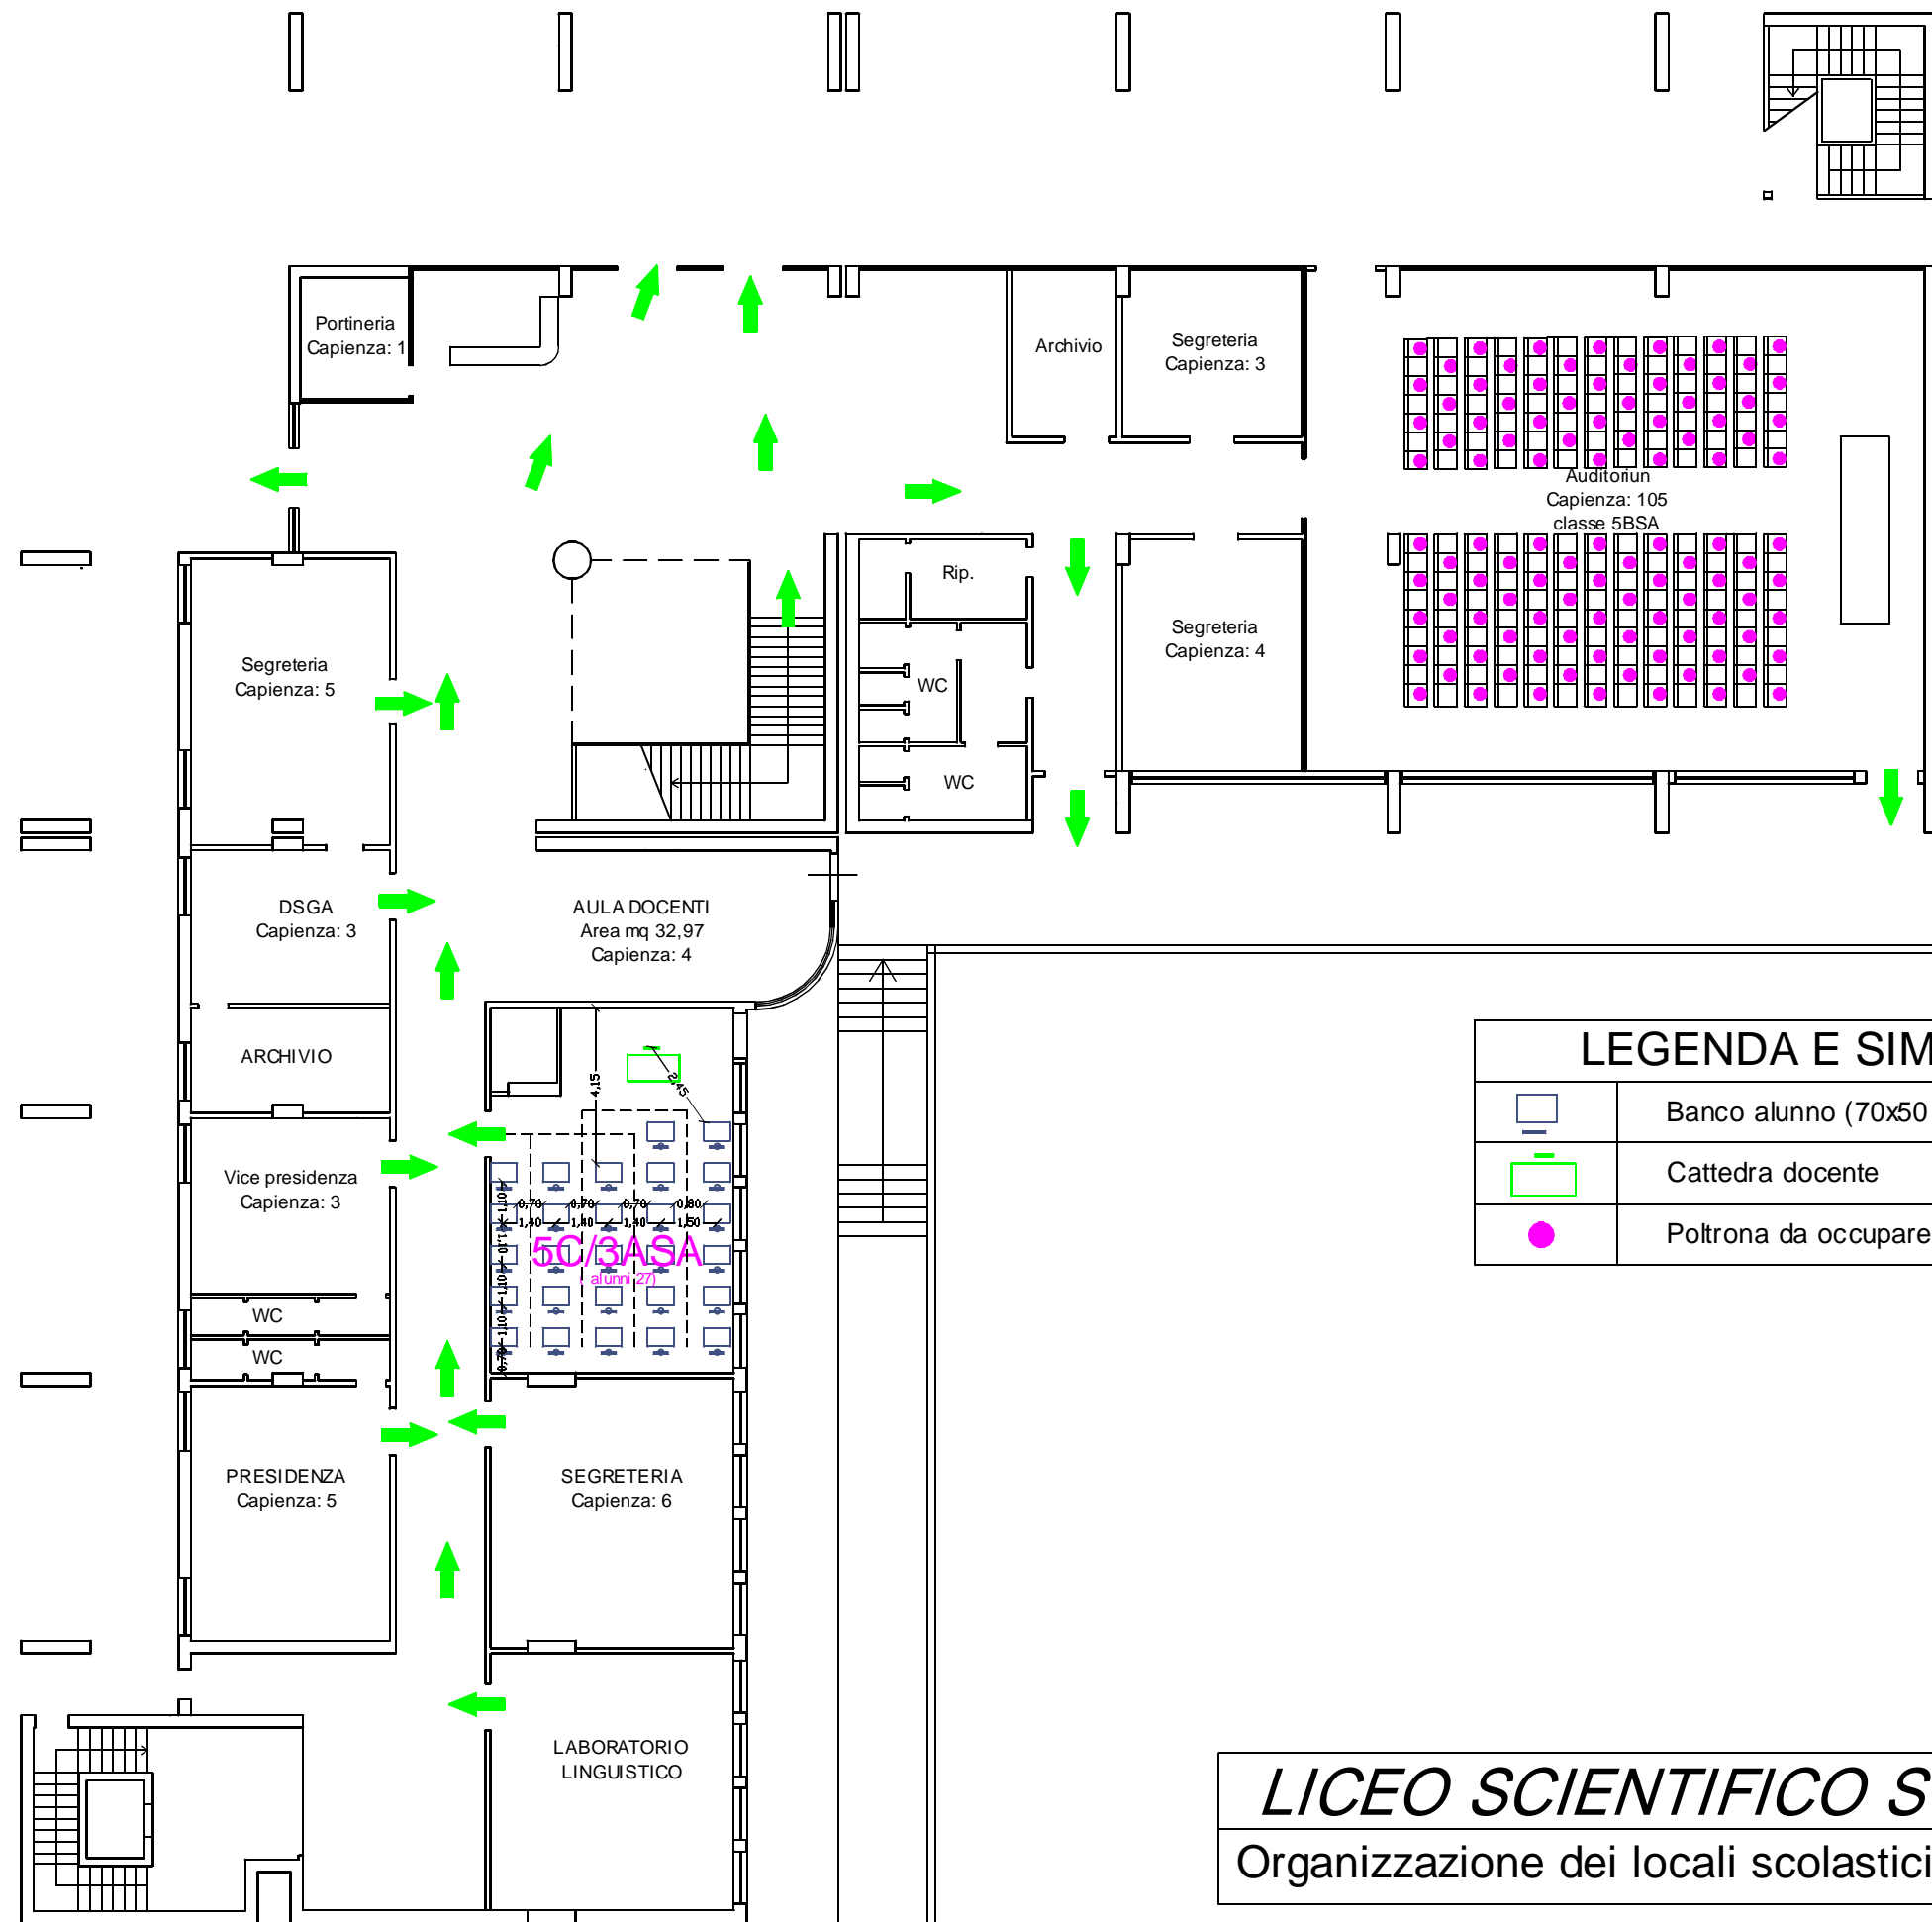


LEGENDA E SIMBOLI	
	Banco alunno (70x50 cm)
	Cattedra docente
	Poltrona da occupare in auditorium

LICEO SCIENTIFICO STATALE "NICOLO' PALMERI"
 Organizzazione dei locali scolastici con i nuovi arredi | PIANTA PIANO TERRA

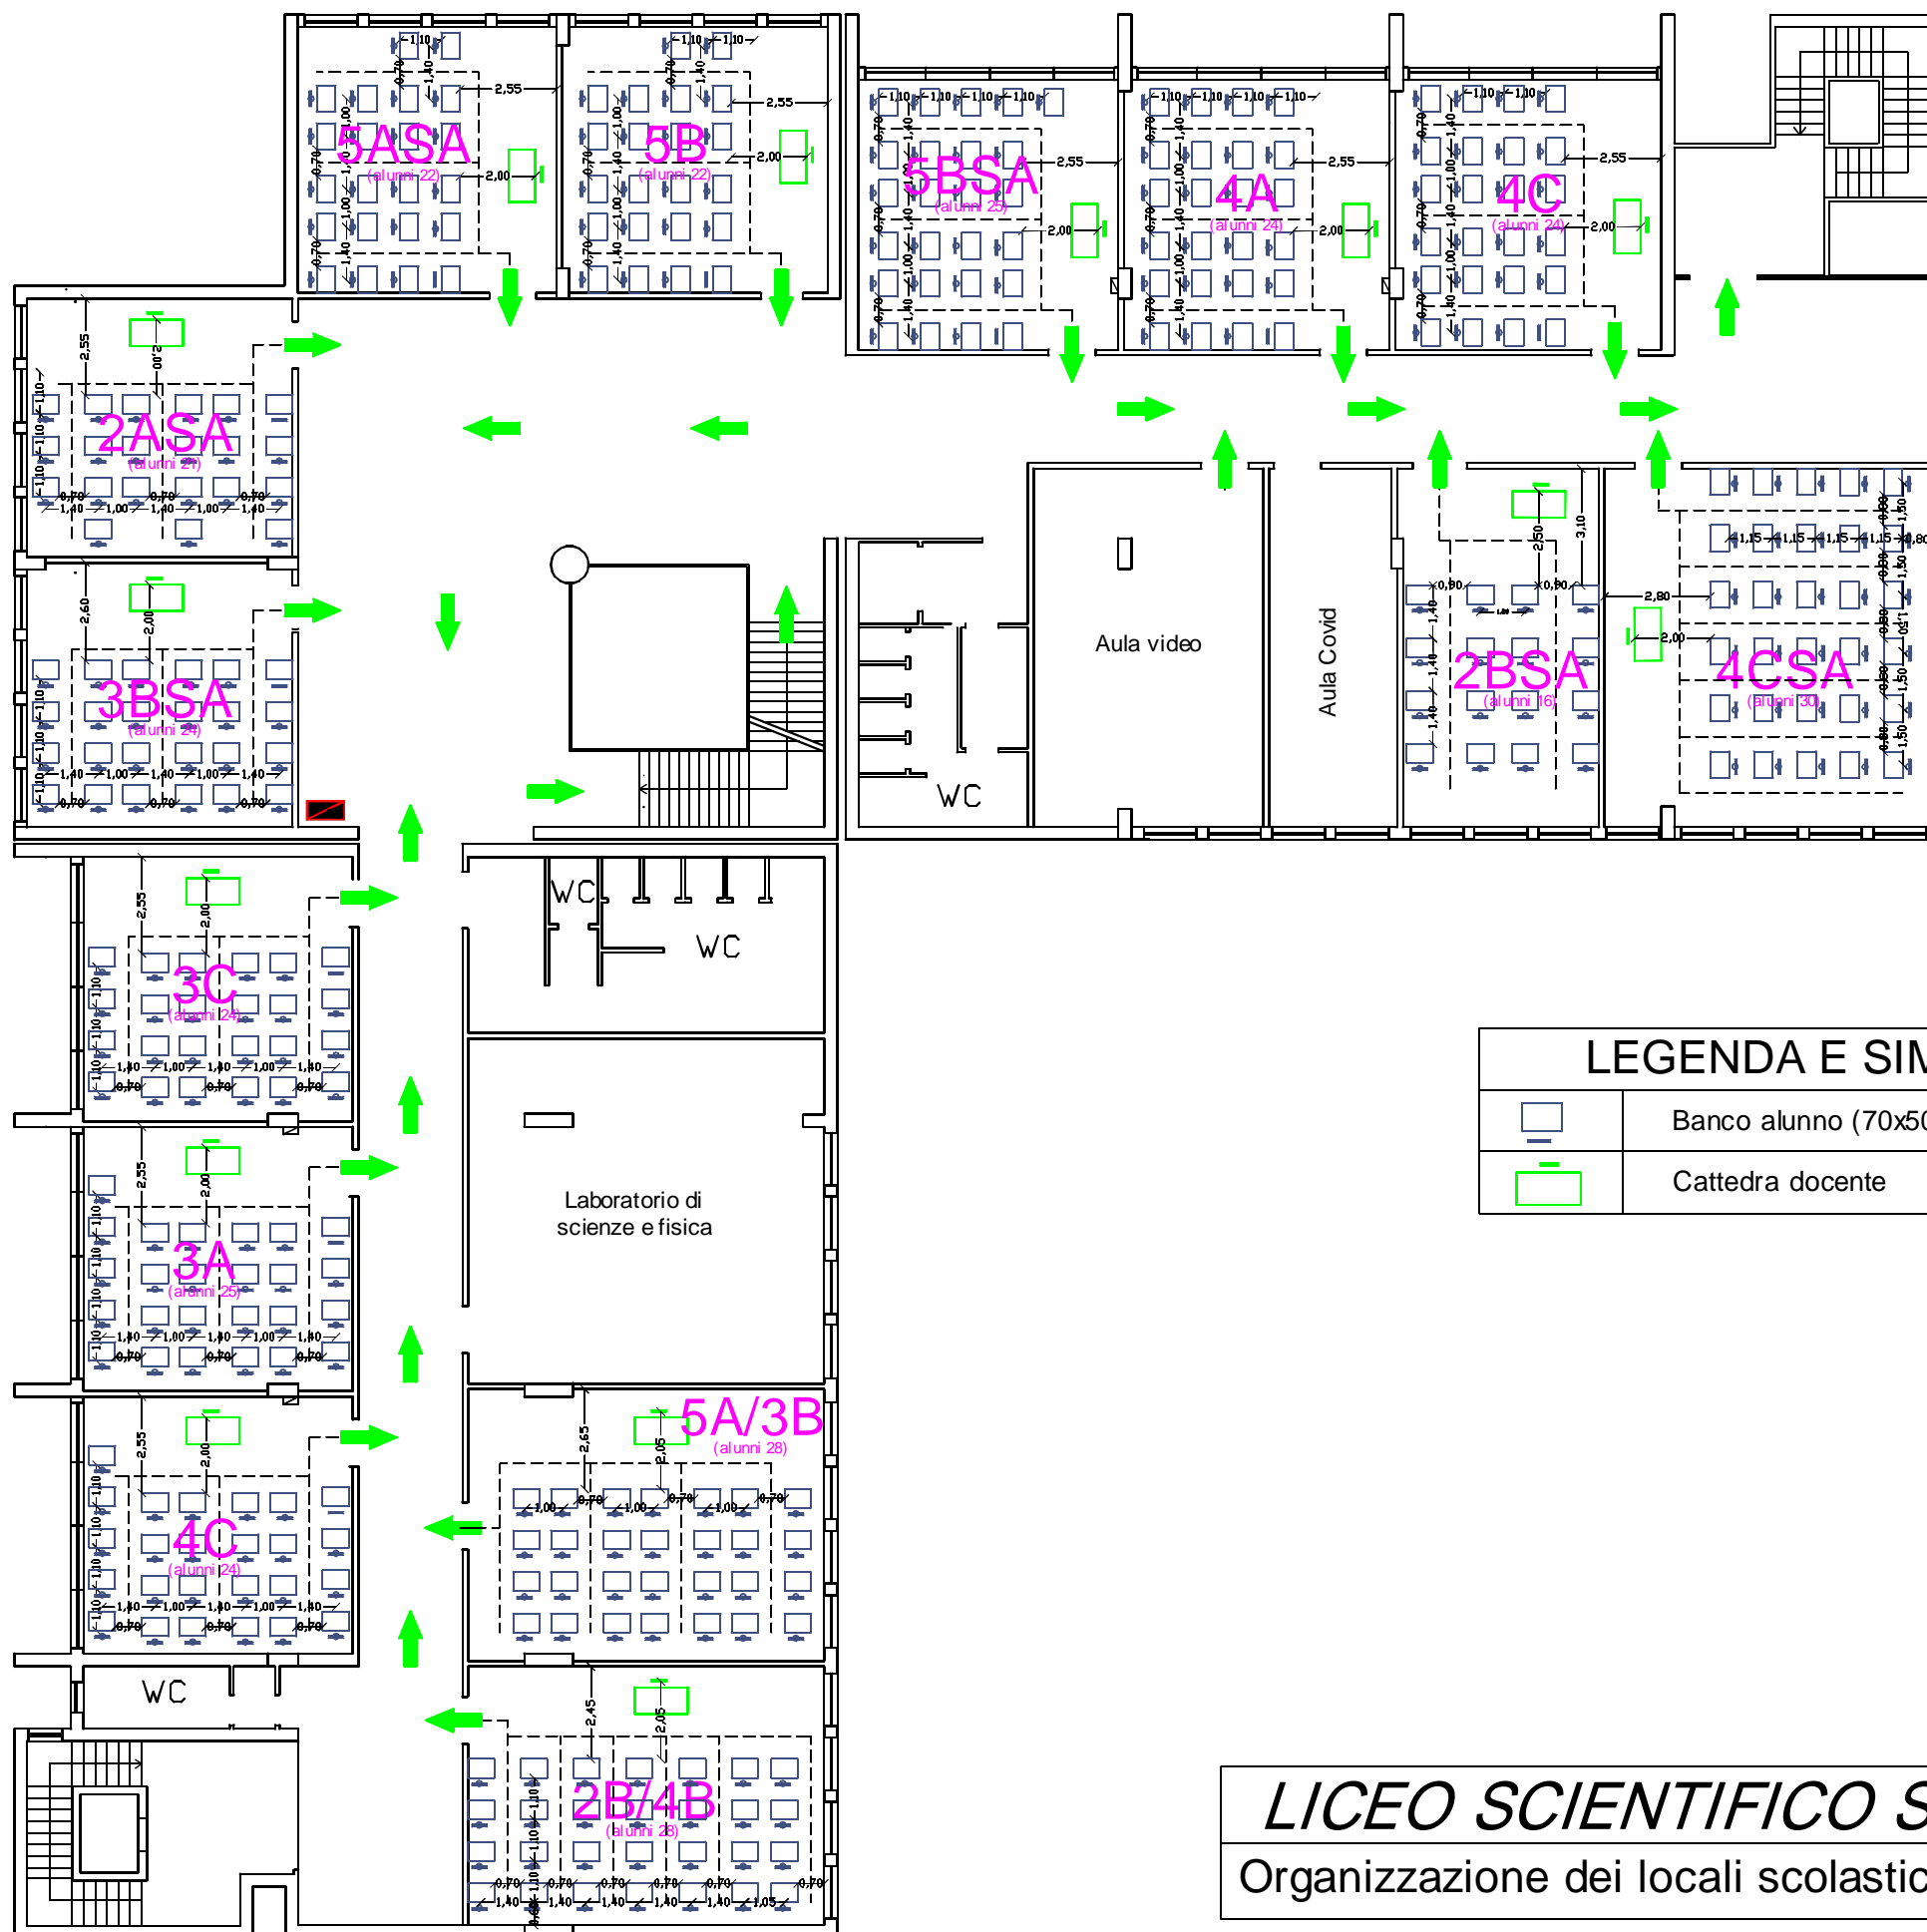

LEGENDA E SIMBOLI	
	Banco alunno (70x50 cm)
	Cattedra docente

LICEO SCIENTIFICO STATALE "NICOLO' PALMERI"
 Organizzazione dei locali scolastici con i nuovi arredi | PIANTA PIANO PRIMO

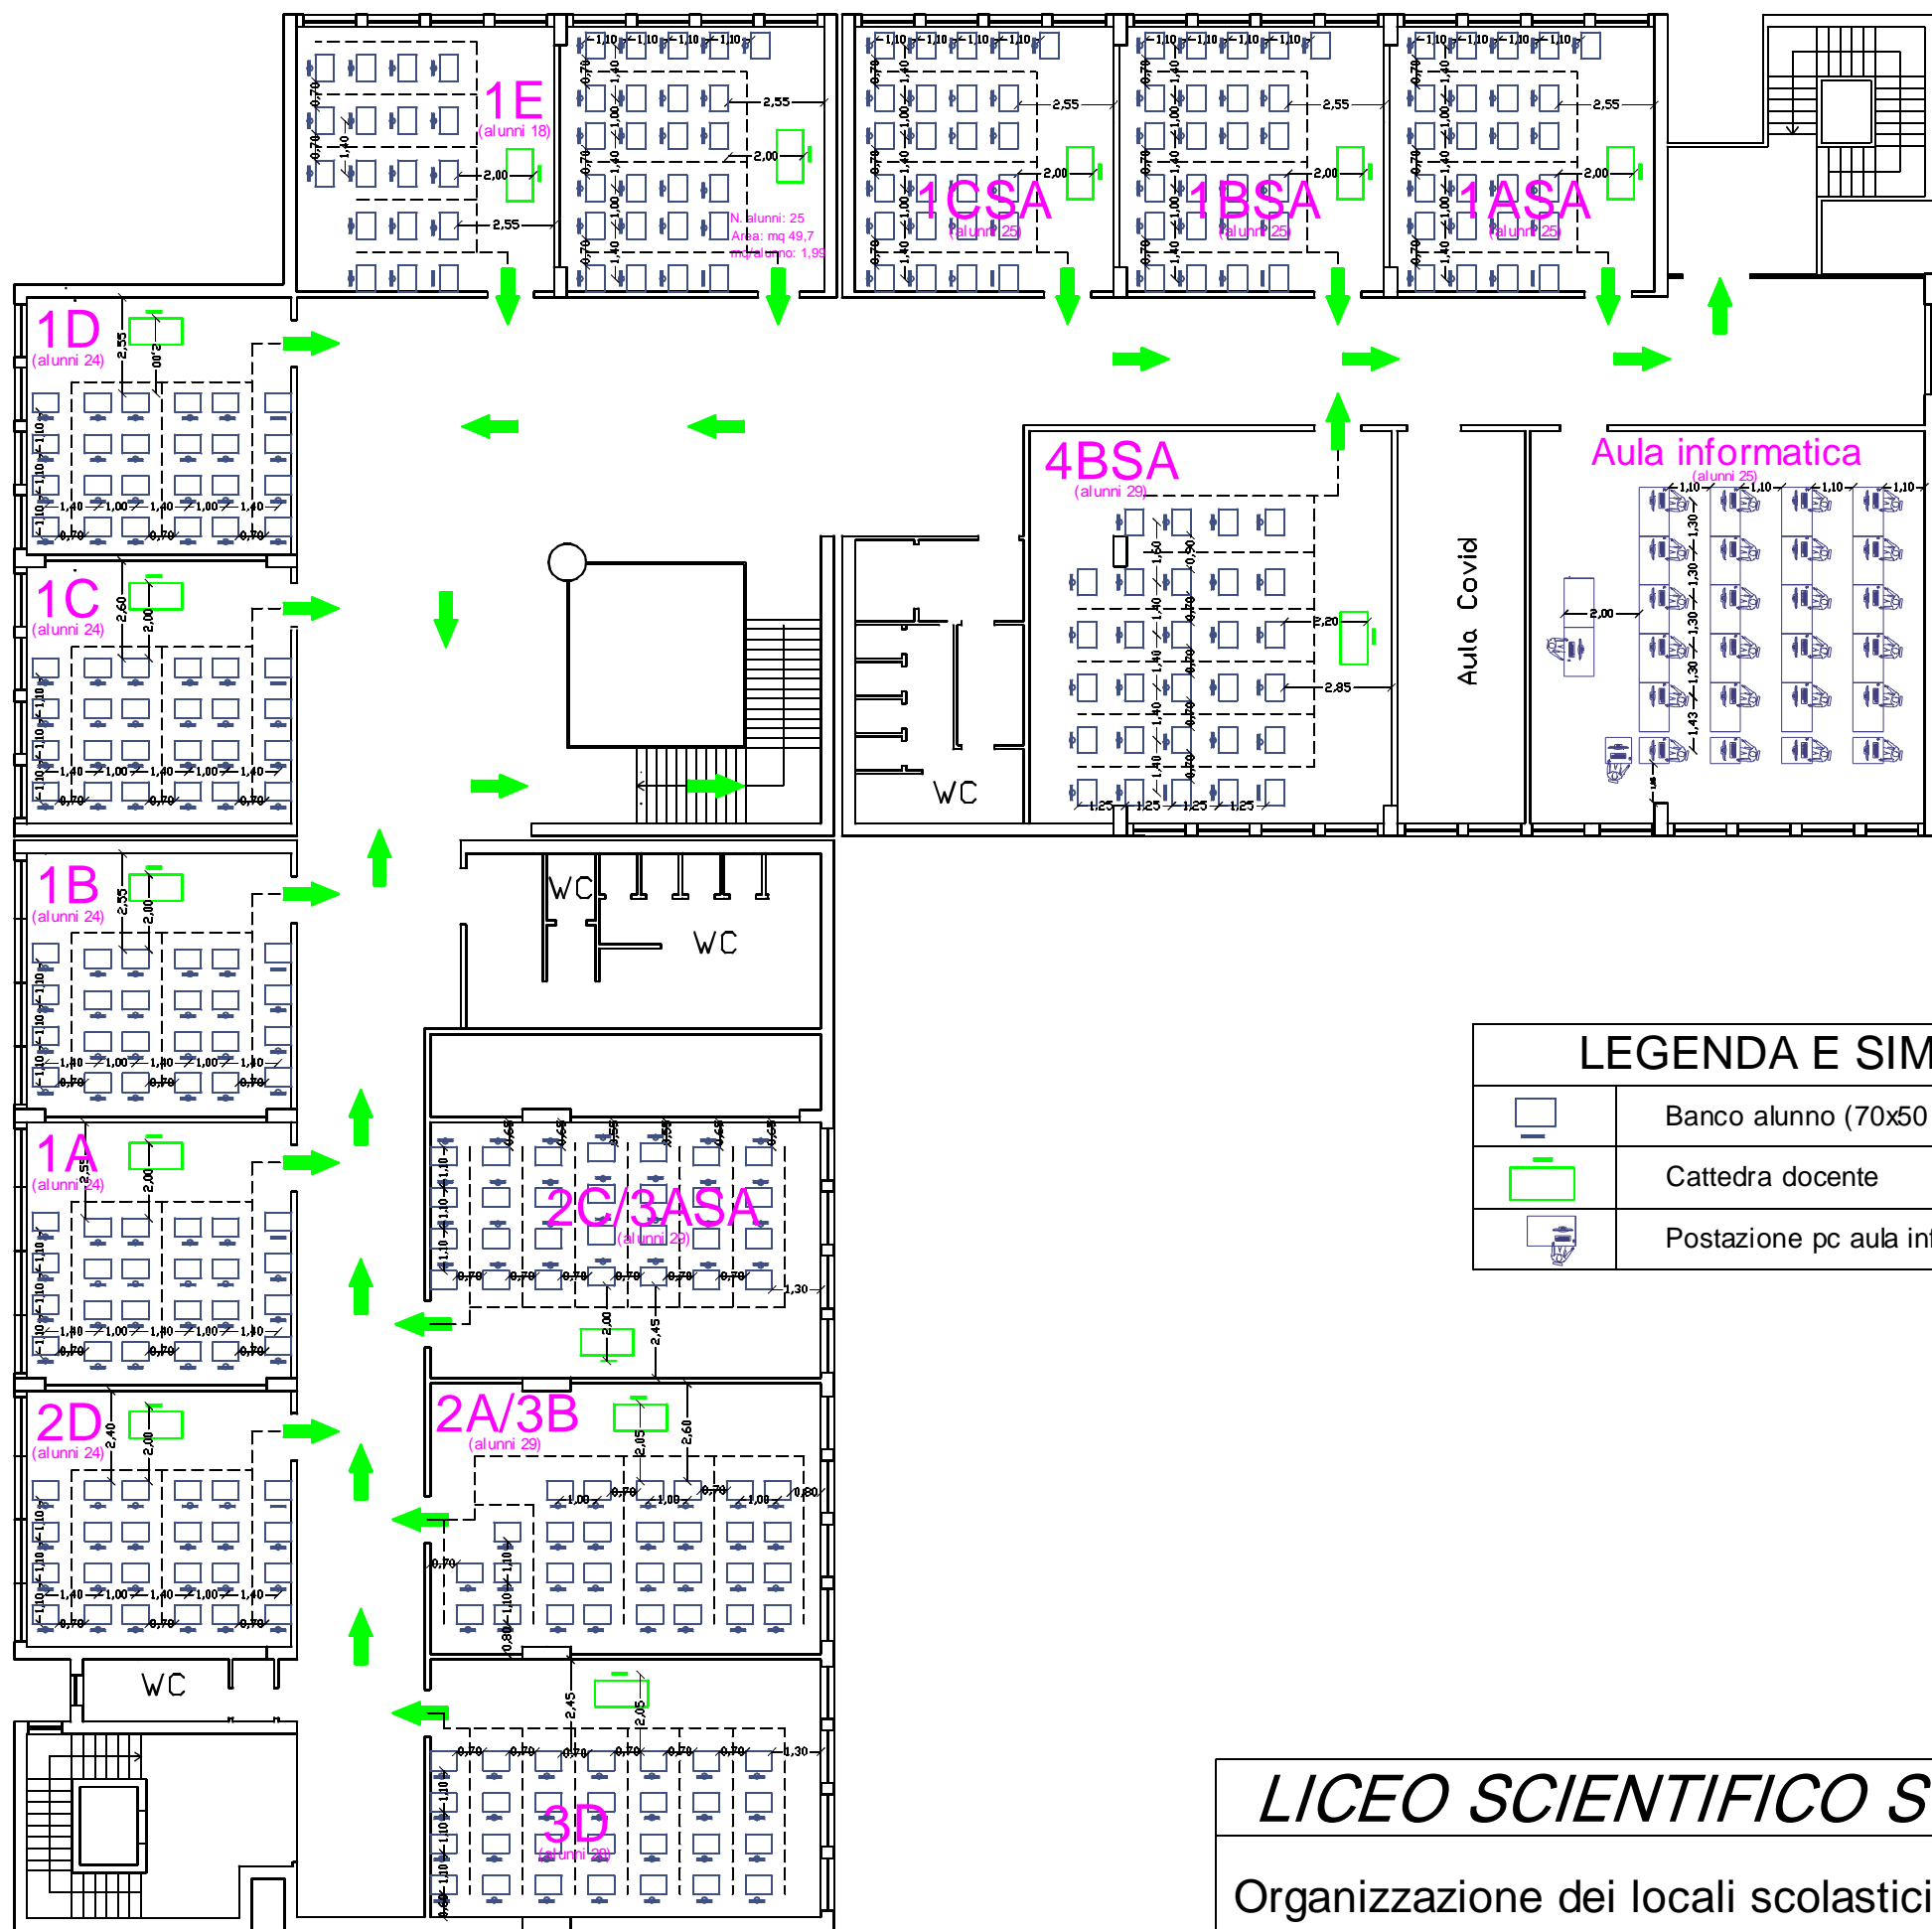


LEGENDA E SIMBOLI	
	Banco alunno (70x50 cm)
	Cattedra docente
	Postazione pc aula informatica

LICEO SCIENTIFICO STATALE "NICOLO' PALMERI"
 Organizzazione dei locali scolastici con i nuovi arredi Pianta Piano Secondo


LAYOUT AULE CON NUOVI ARREDI

**PLANIMETRIE CON RIPORTATA LA CAPIENZA
MASSIMA DI OGNI AMBIENTE
(Numero alunni per aula, dati metrici di ogni aula)**

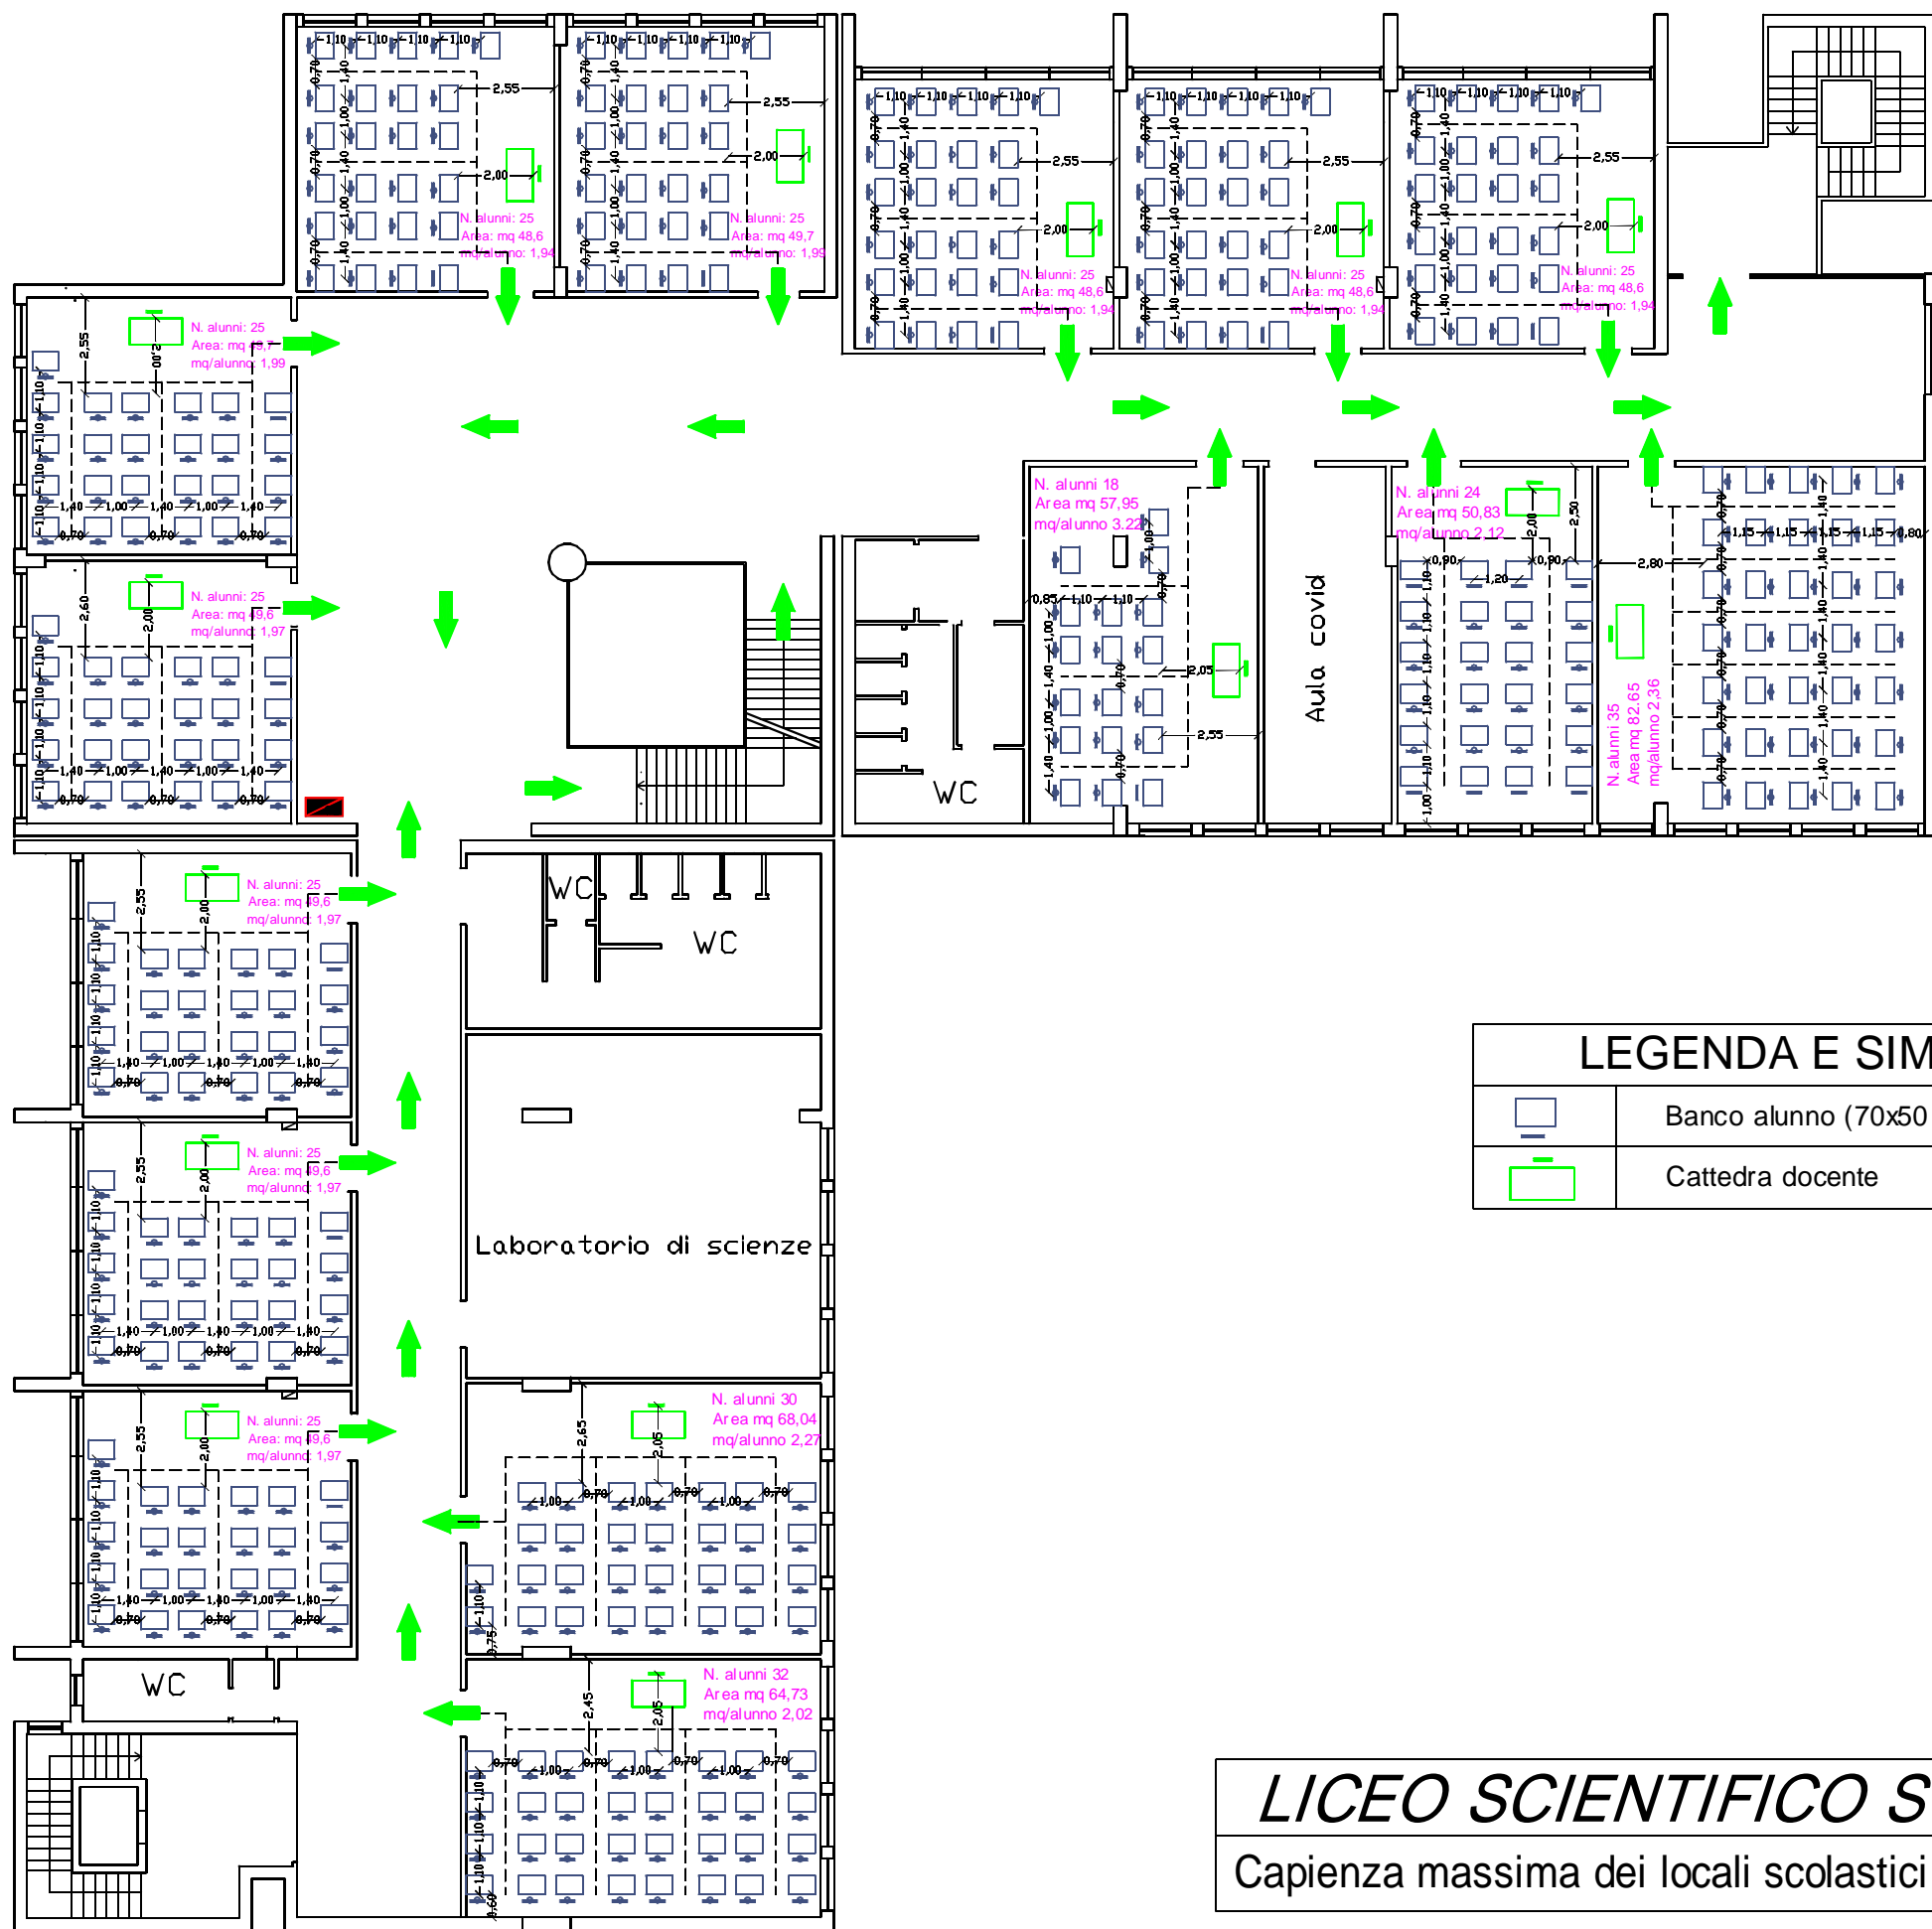


LEGENDA E SIMBOLI	
	Banco alunno (70x50 cm)
	Cattedra docente

LICEO SCIENTIFICO STATALE "NICOLO' PALMERI"
 Capienza massima dei locali scolastici con i nuovi arredi | PIANTA PIANO PRIMO

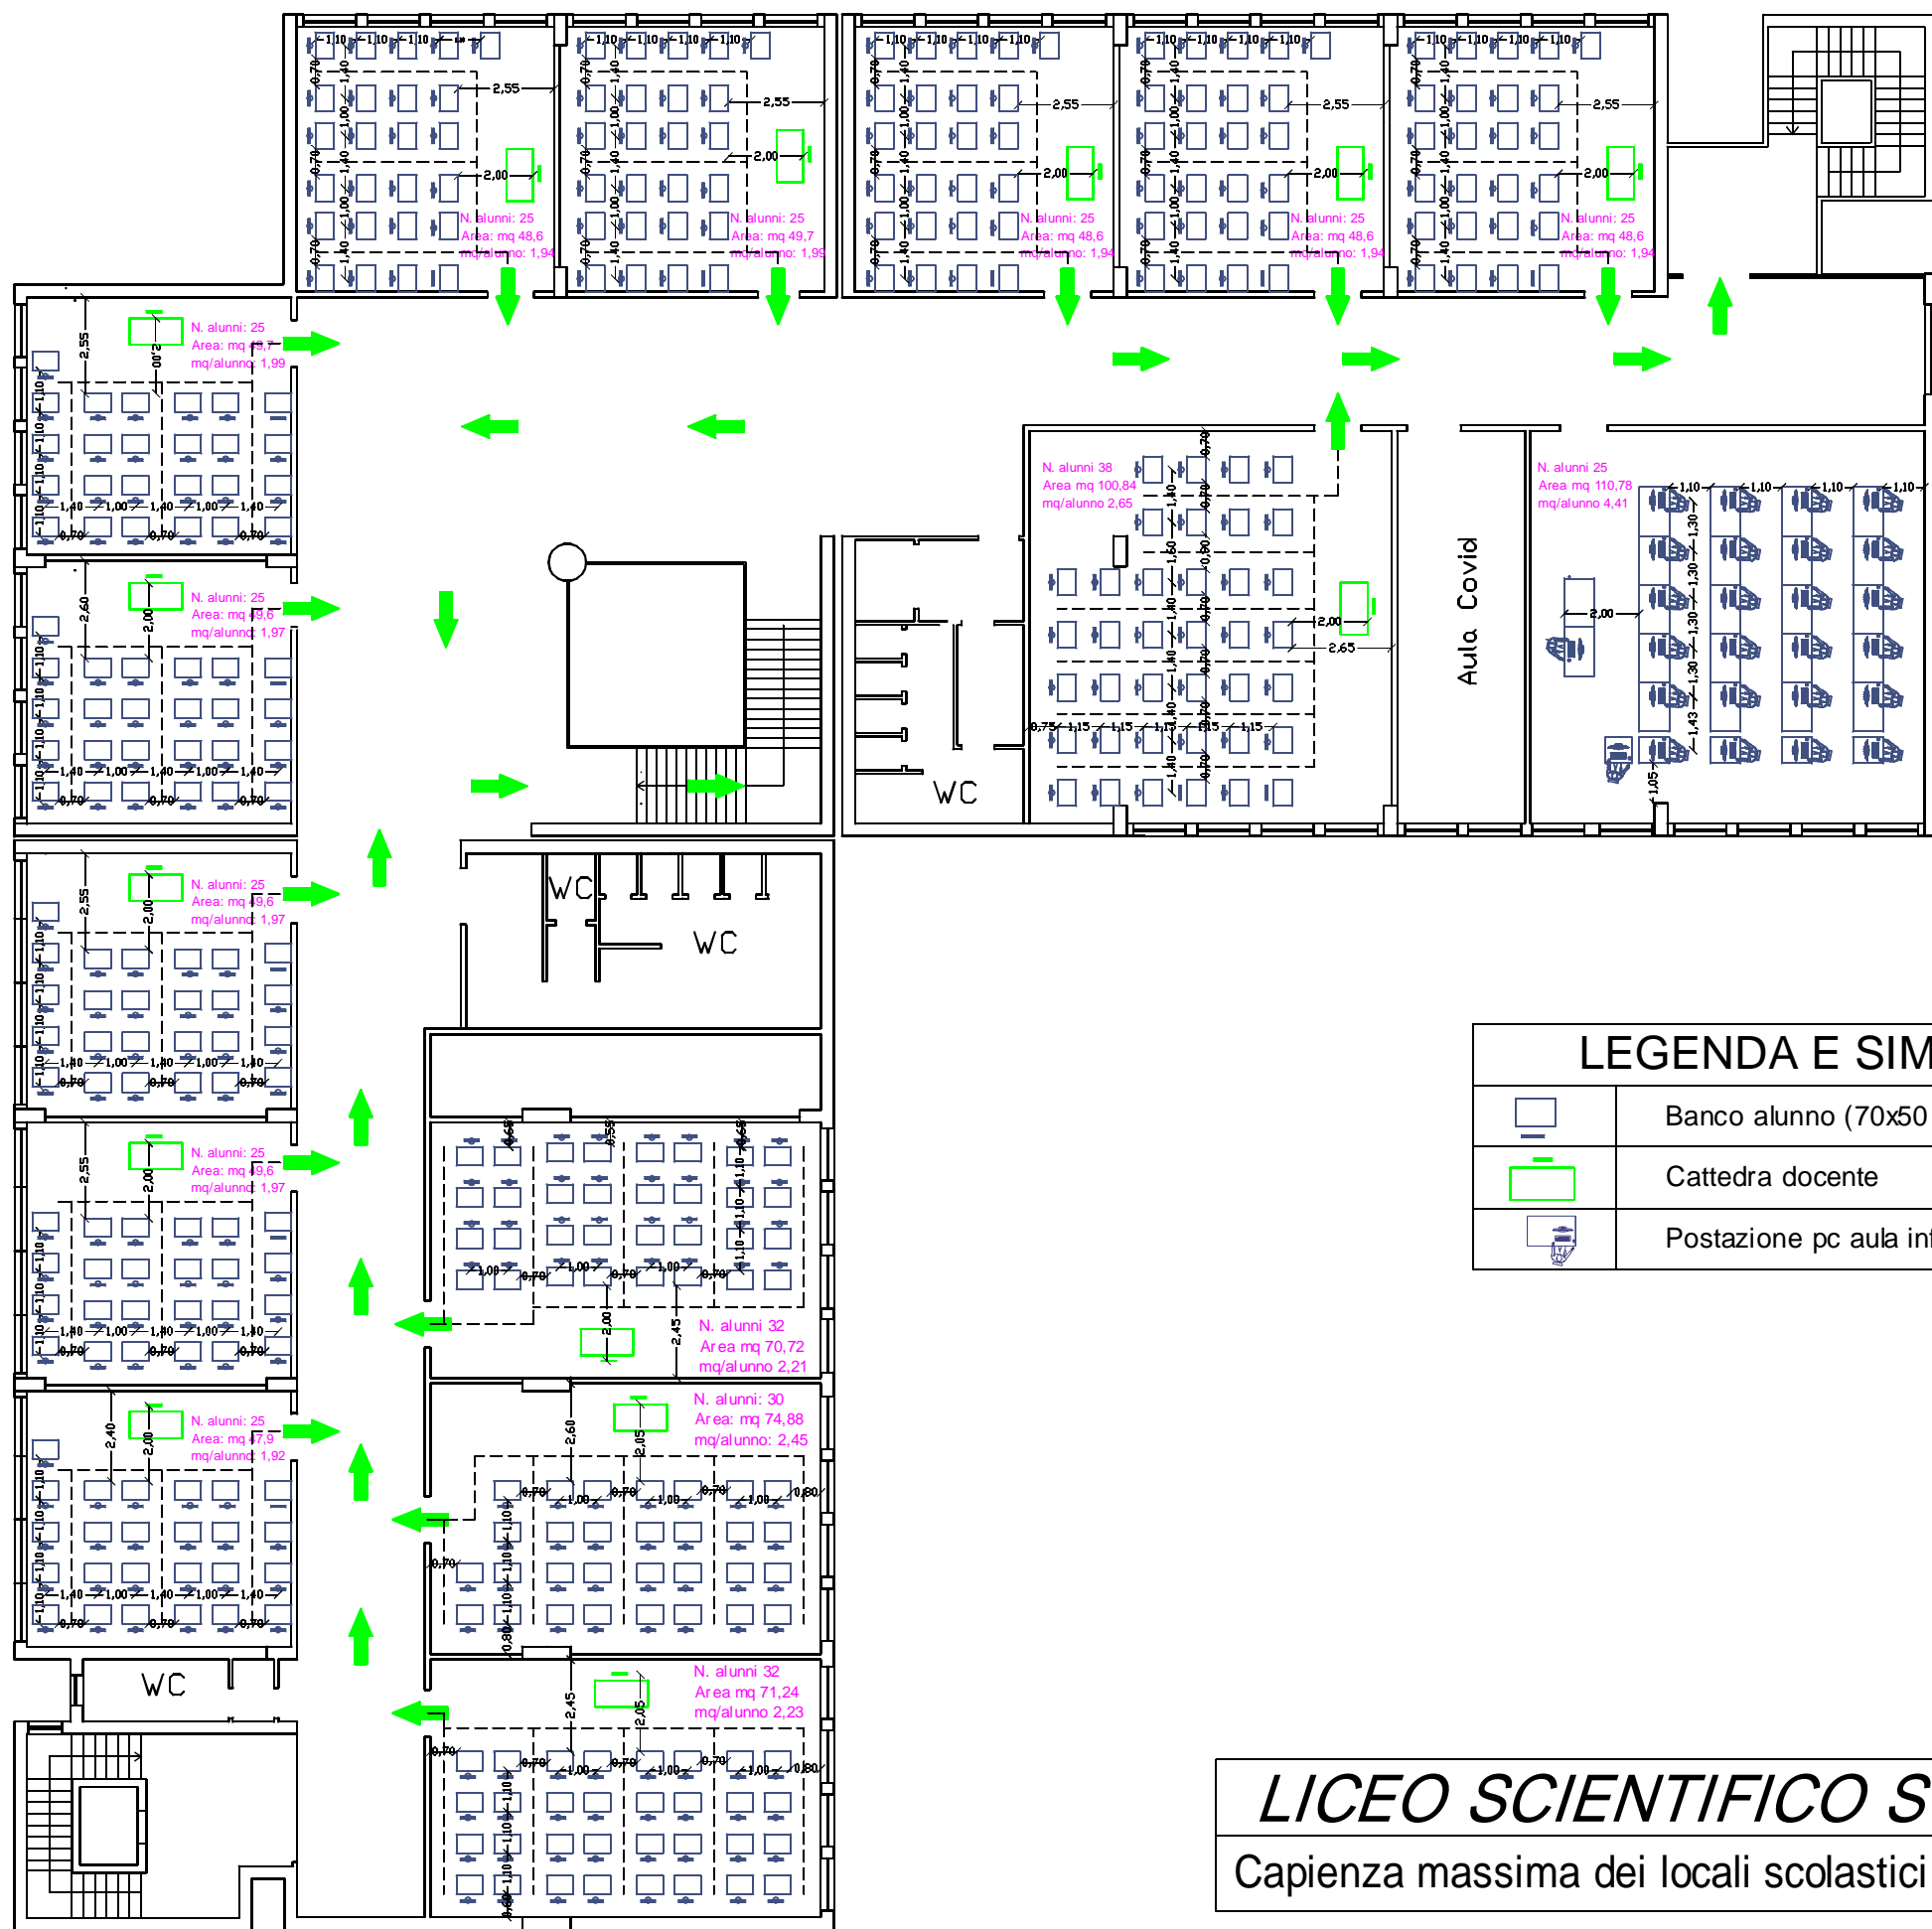

LEGENDA E SIMBOLI	
	Banco alunno (70x50 cm)
	Cattedra docente
	Postazione pc aula informatica

LICEO SCIENTIFICO STATALE "NICOLO' PALMERI"
 Capienza massima dei locali scolastici con i nuovi arredi | PIANTA PIANO SECONDO

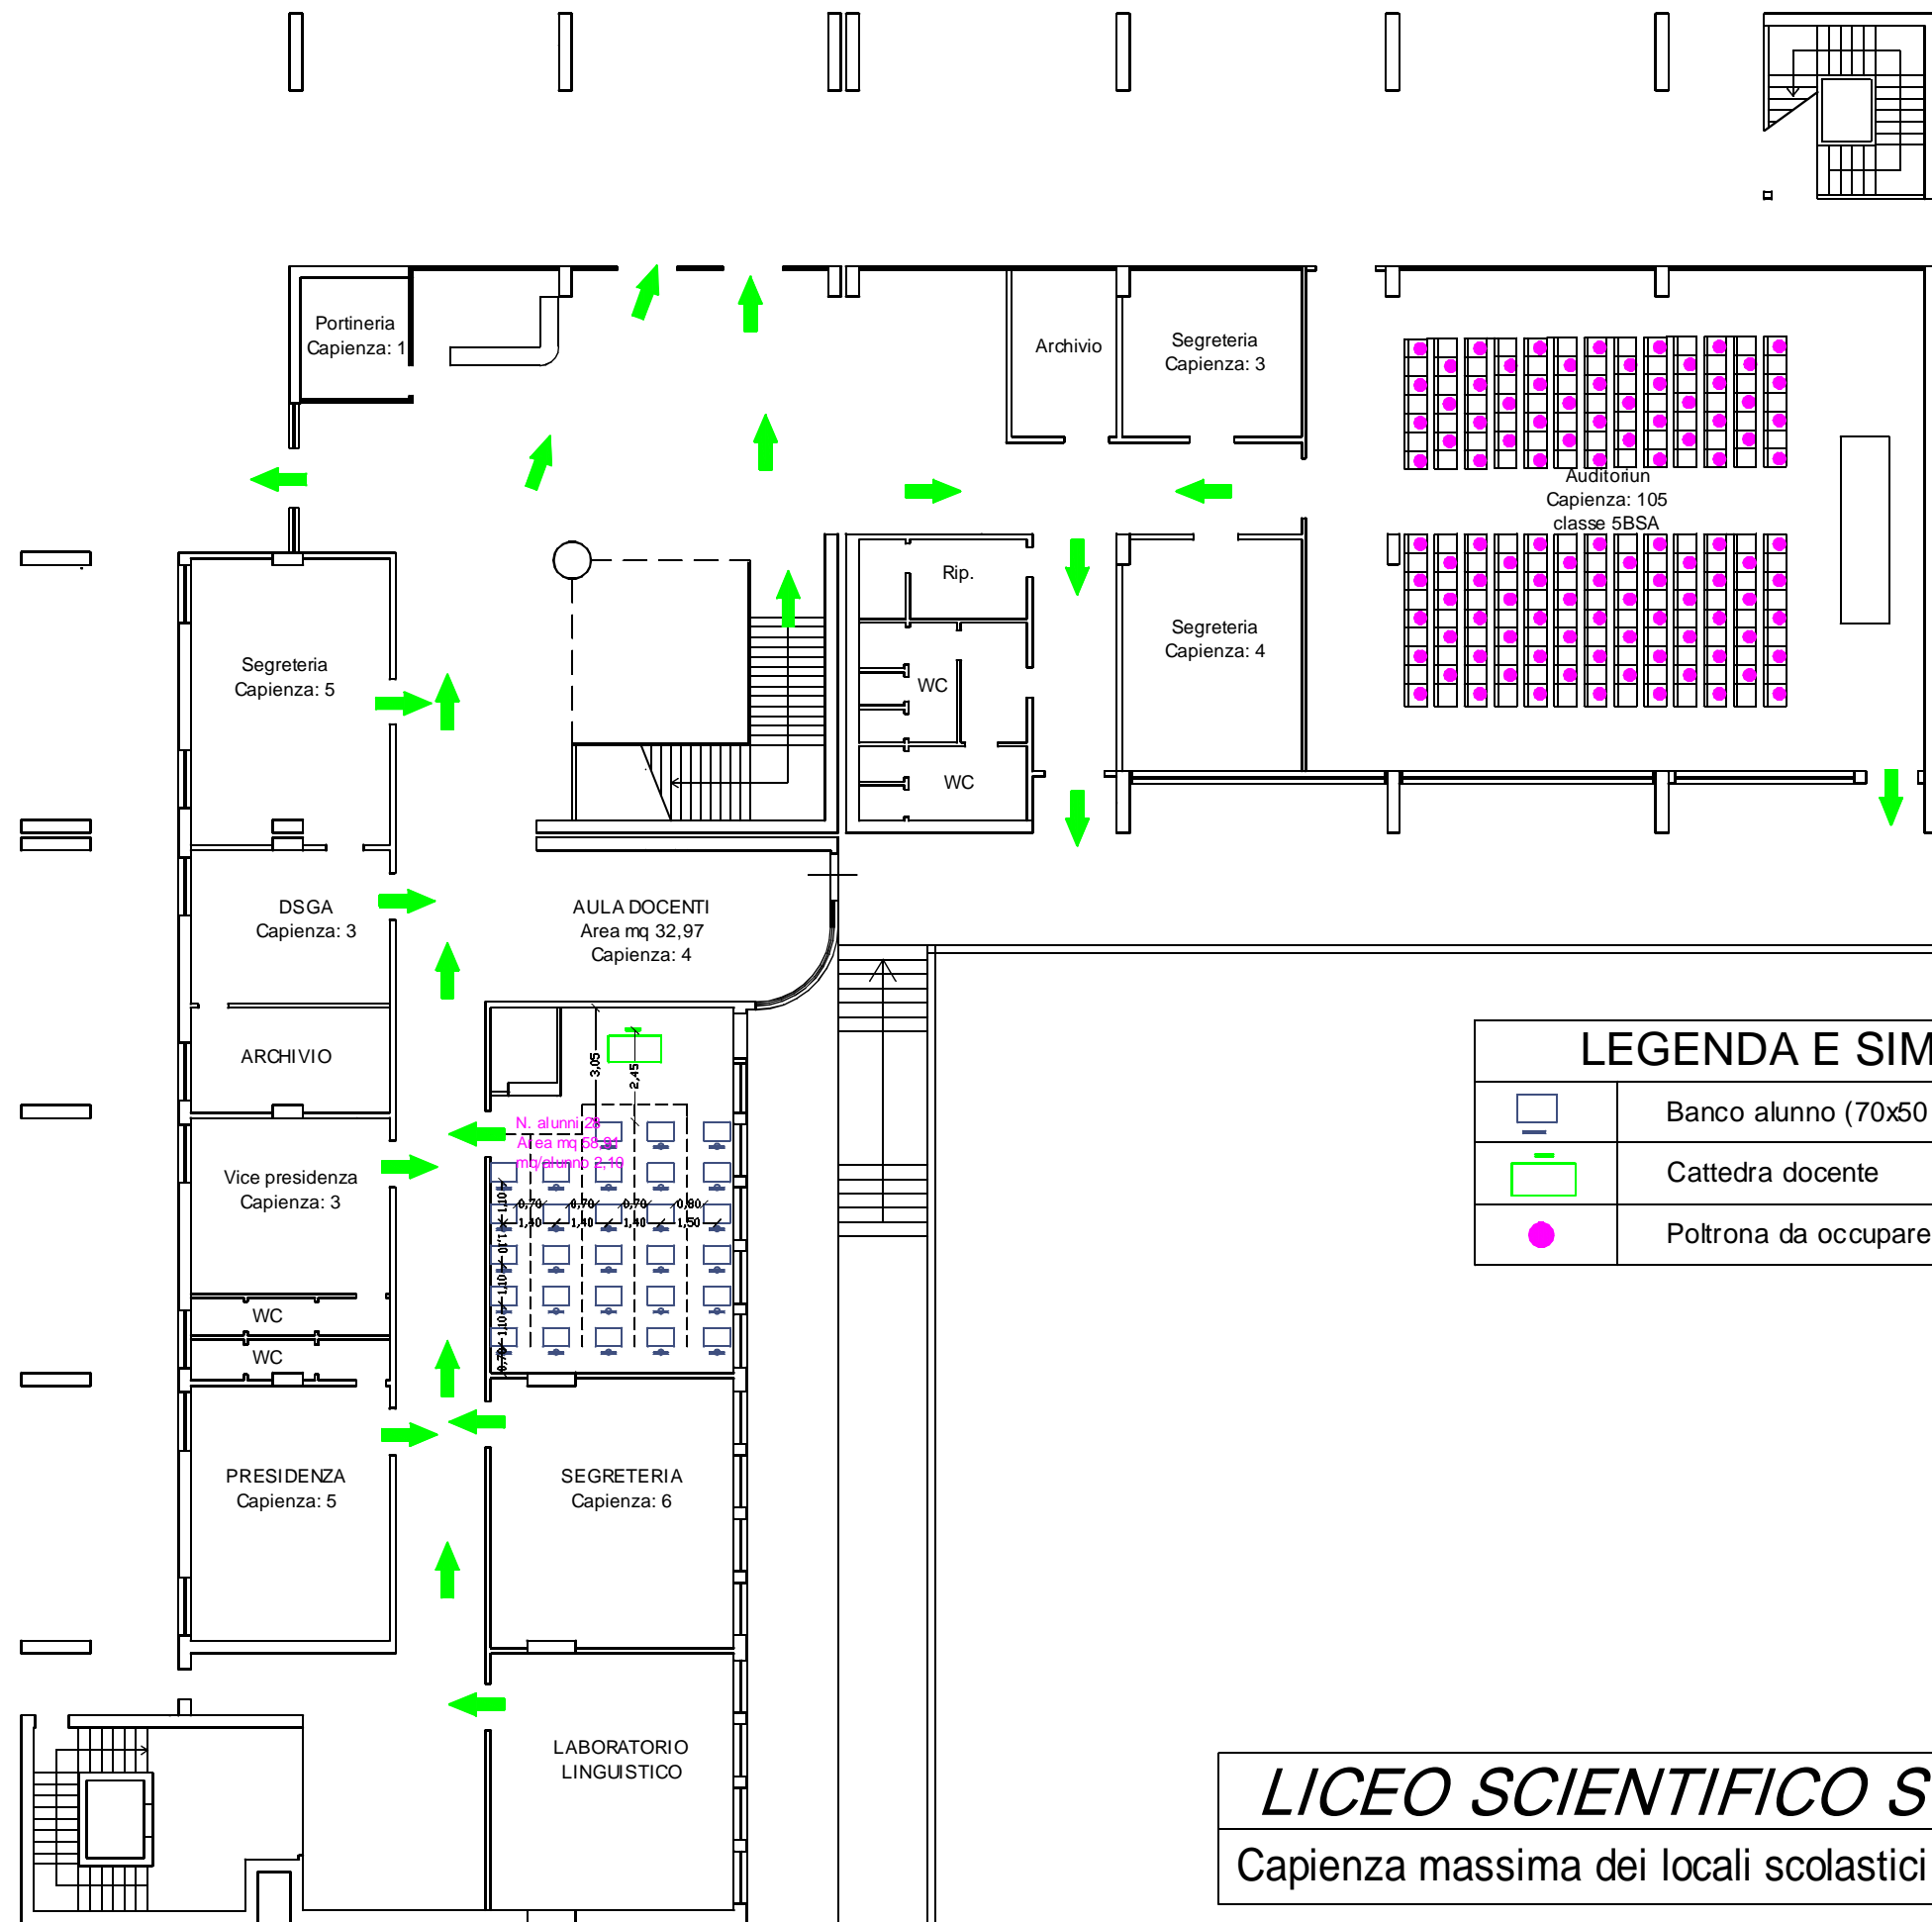

LEGENDA E SIMBOLI	
	Banco alunno (70x50 cm)
	Cattedra docente
	Poltrona da occupare in auditorium

LICEO SCIENTIFICO STATALE "NICOLO' PALMERI"
 Capienza massima dei locali scolastici con i nuovi arredi | PIANTA PIANO TERRA