



**LAYOUT CON RIPORTATA L'ORGANIZZAZIONE
DEGLI INGRESSI/USCITE E
I PERCORSI INTERNI ED ESTERNI**

LICEO SCIENTIFICO STATALE "NICOLO' PALMERI"

PERCORSI ESTERNI INGRESSO/USCITA


PLANIMETRIA SISTEMAZIONE ESTERNA

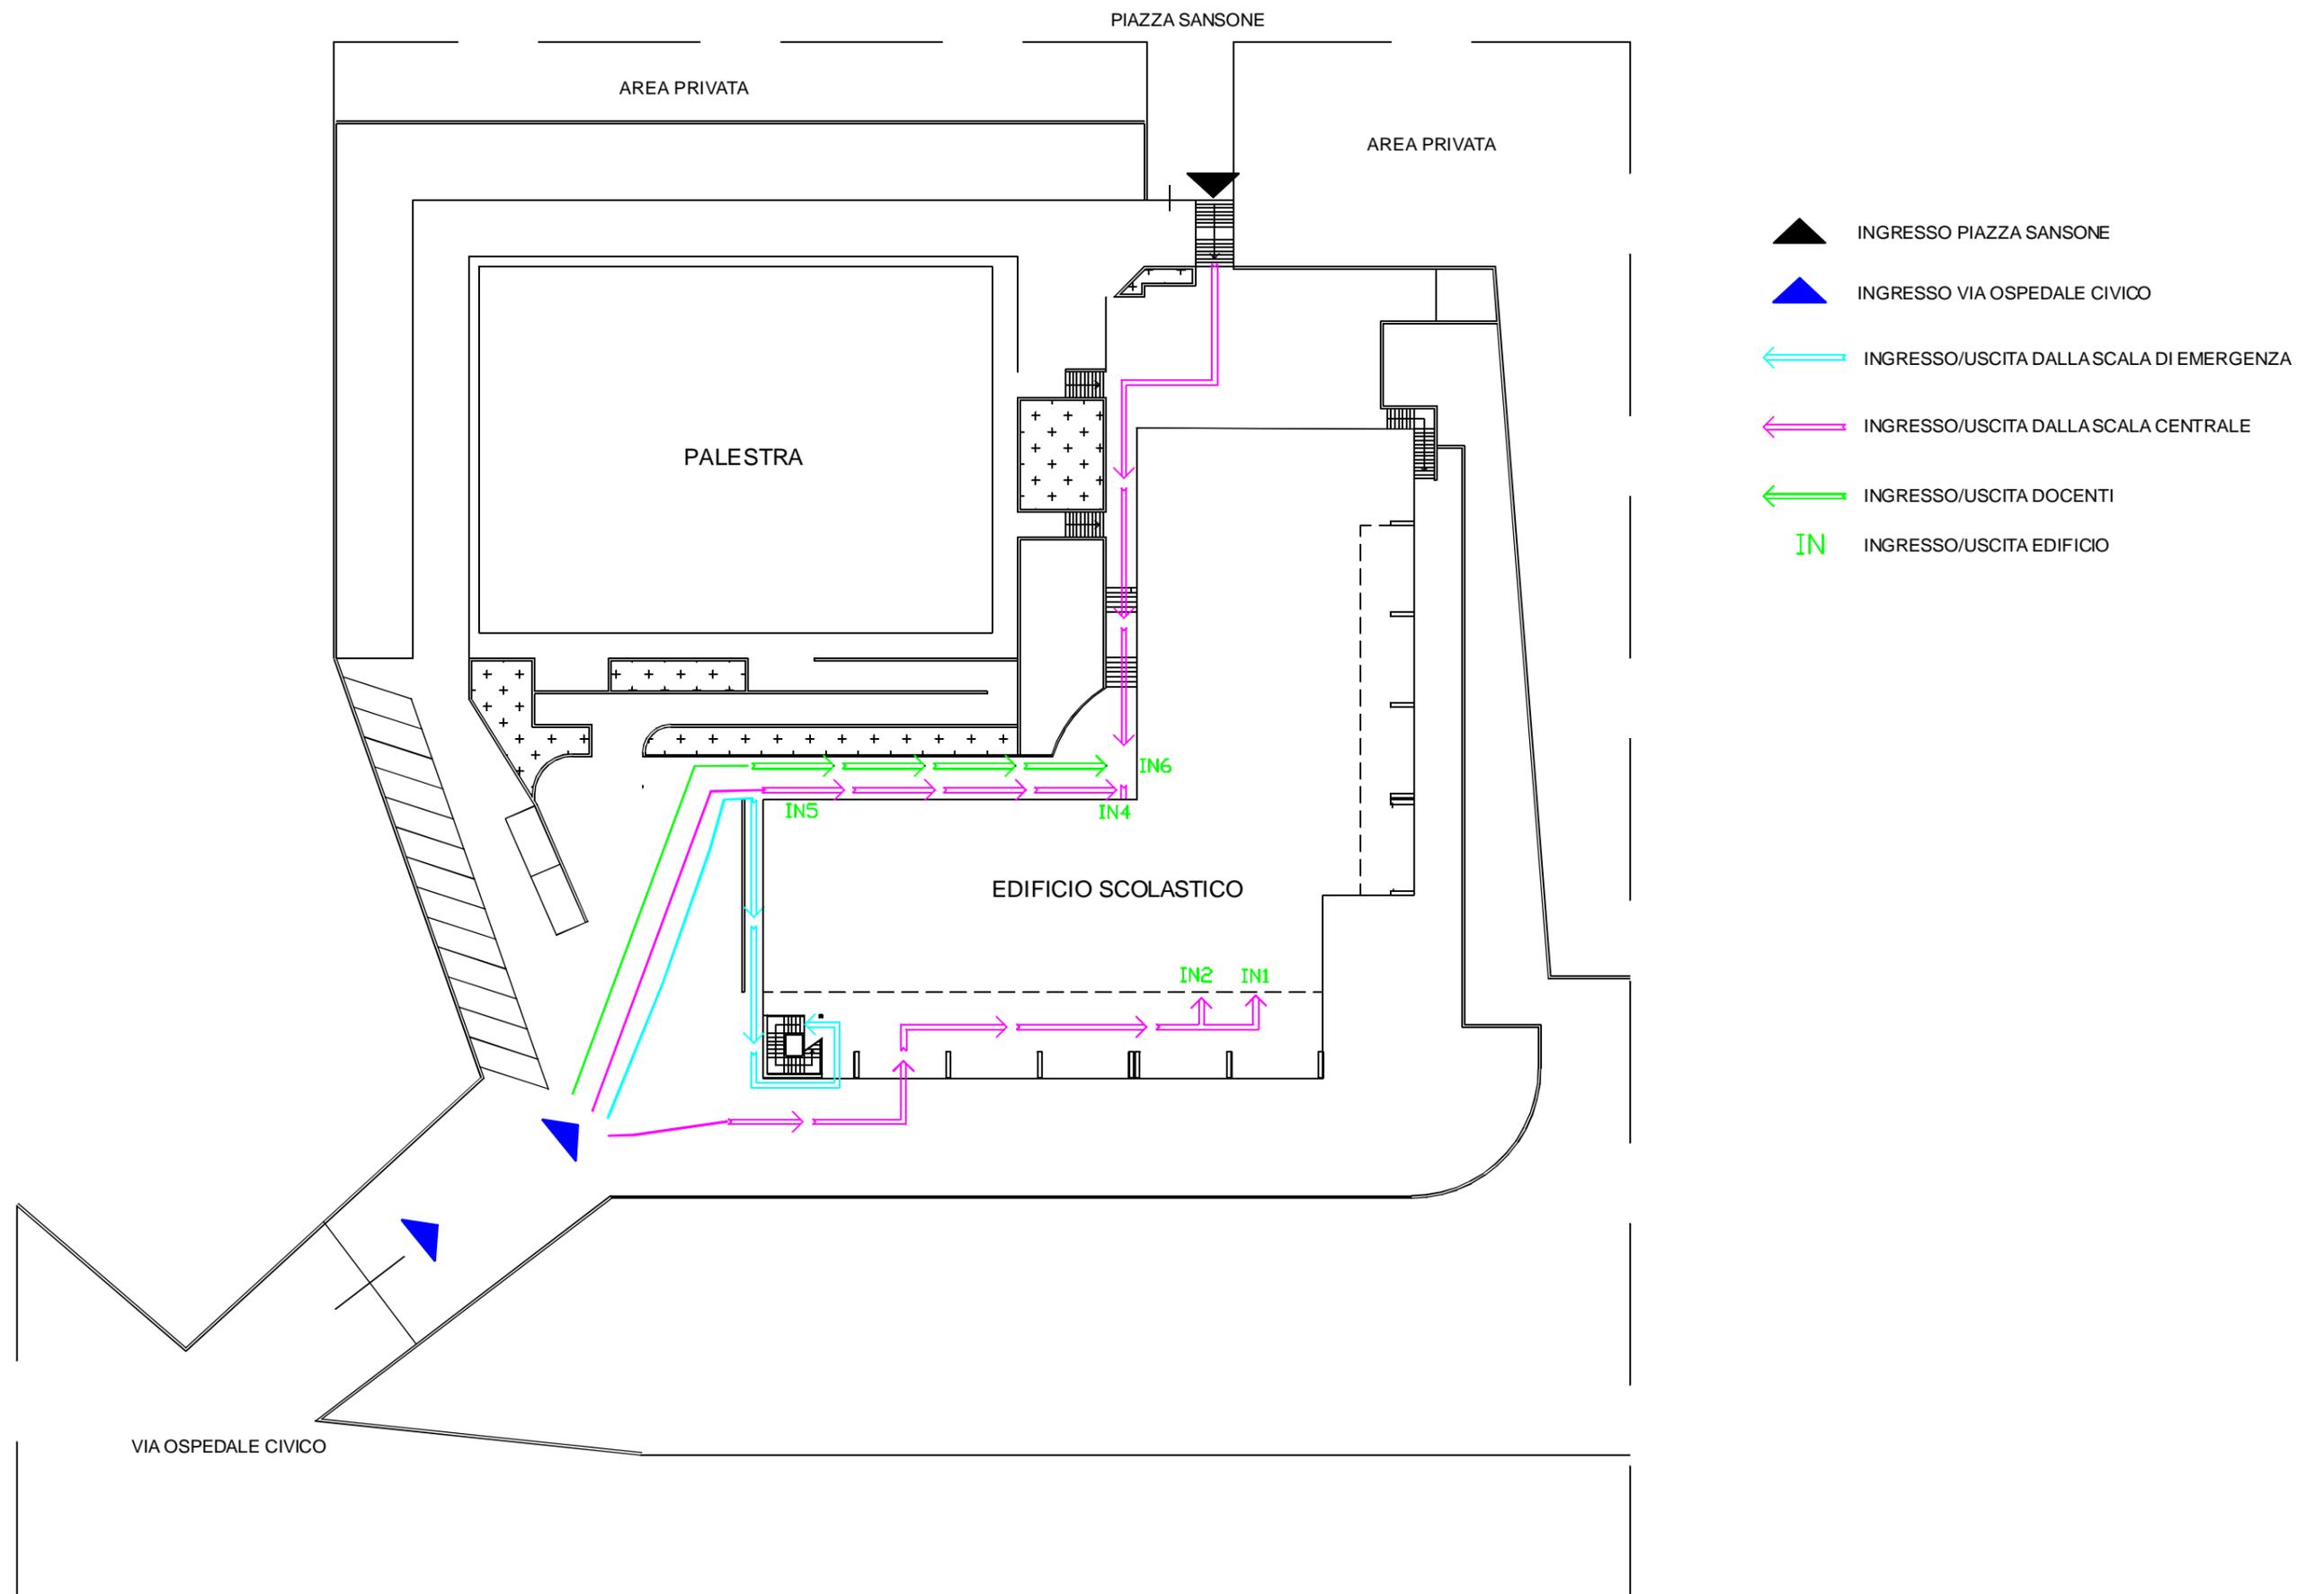

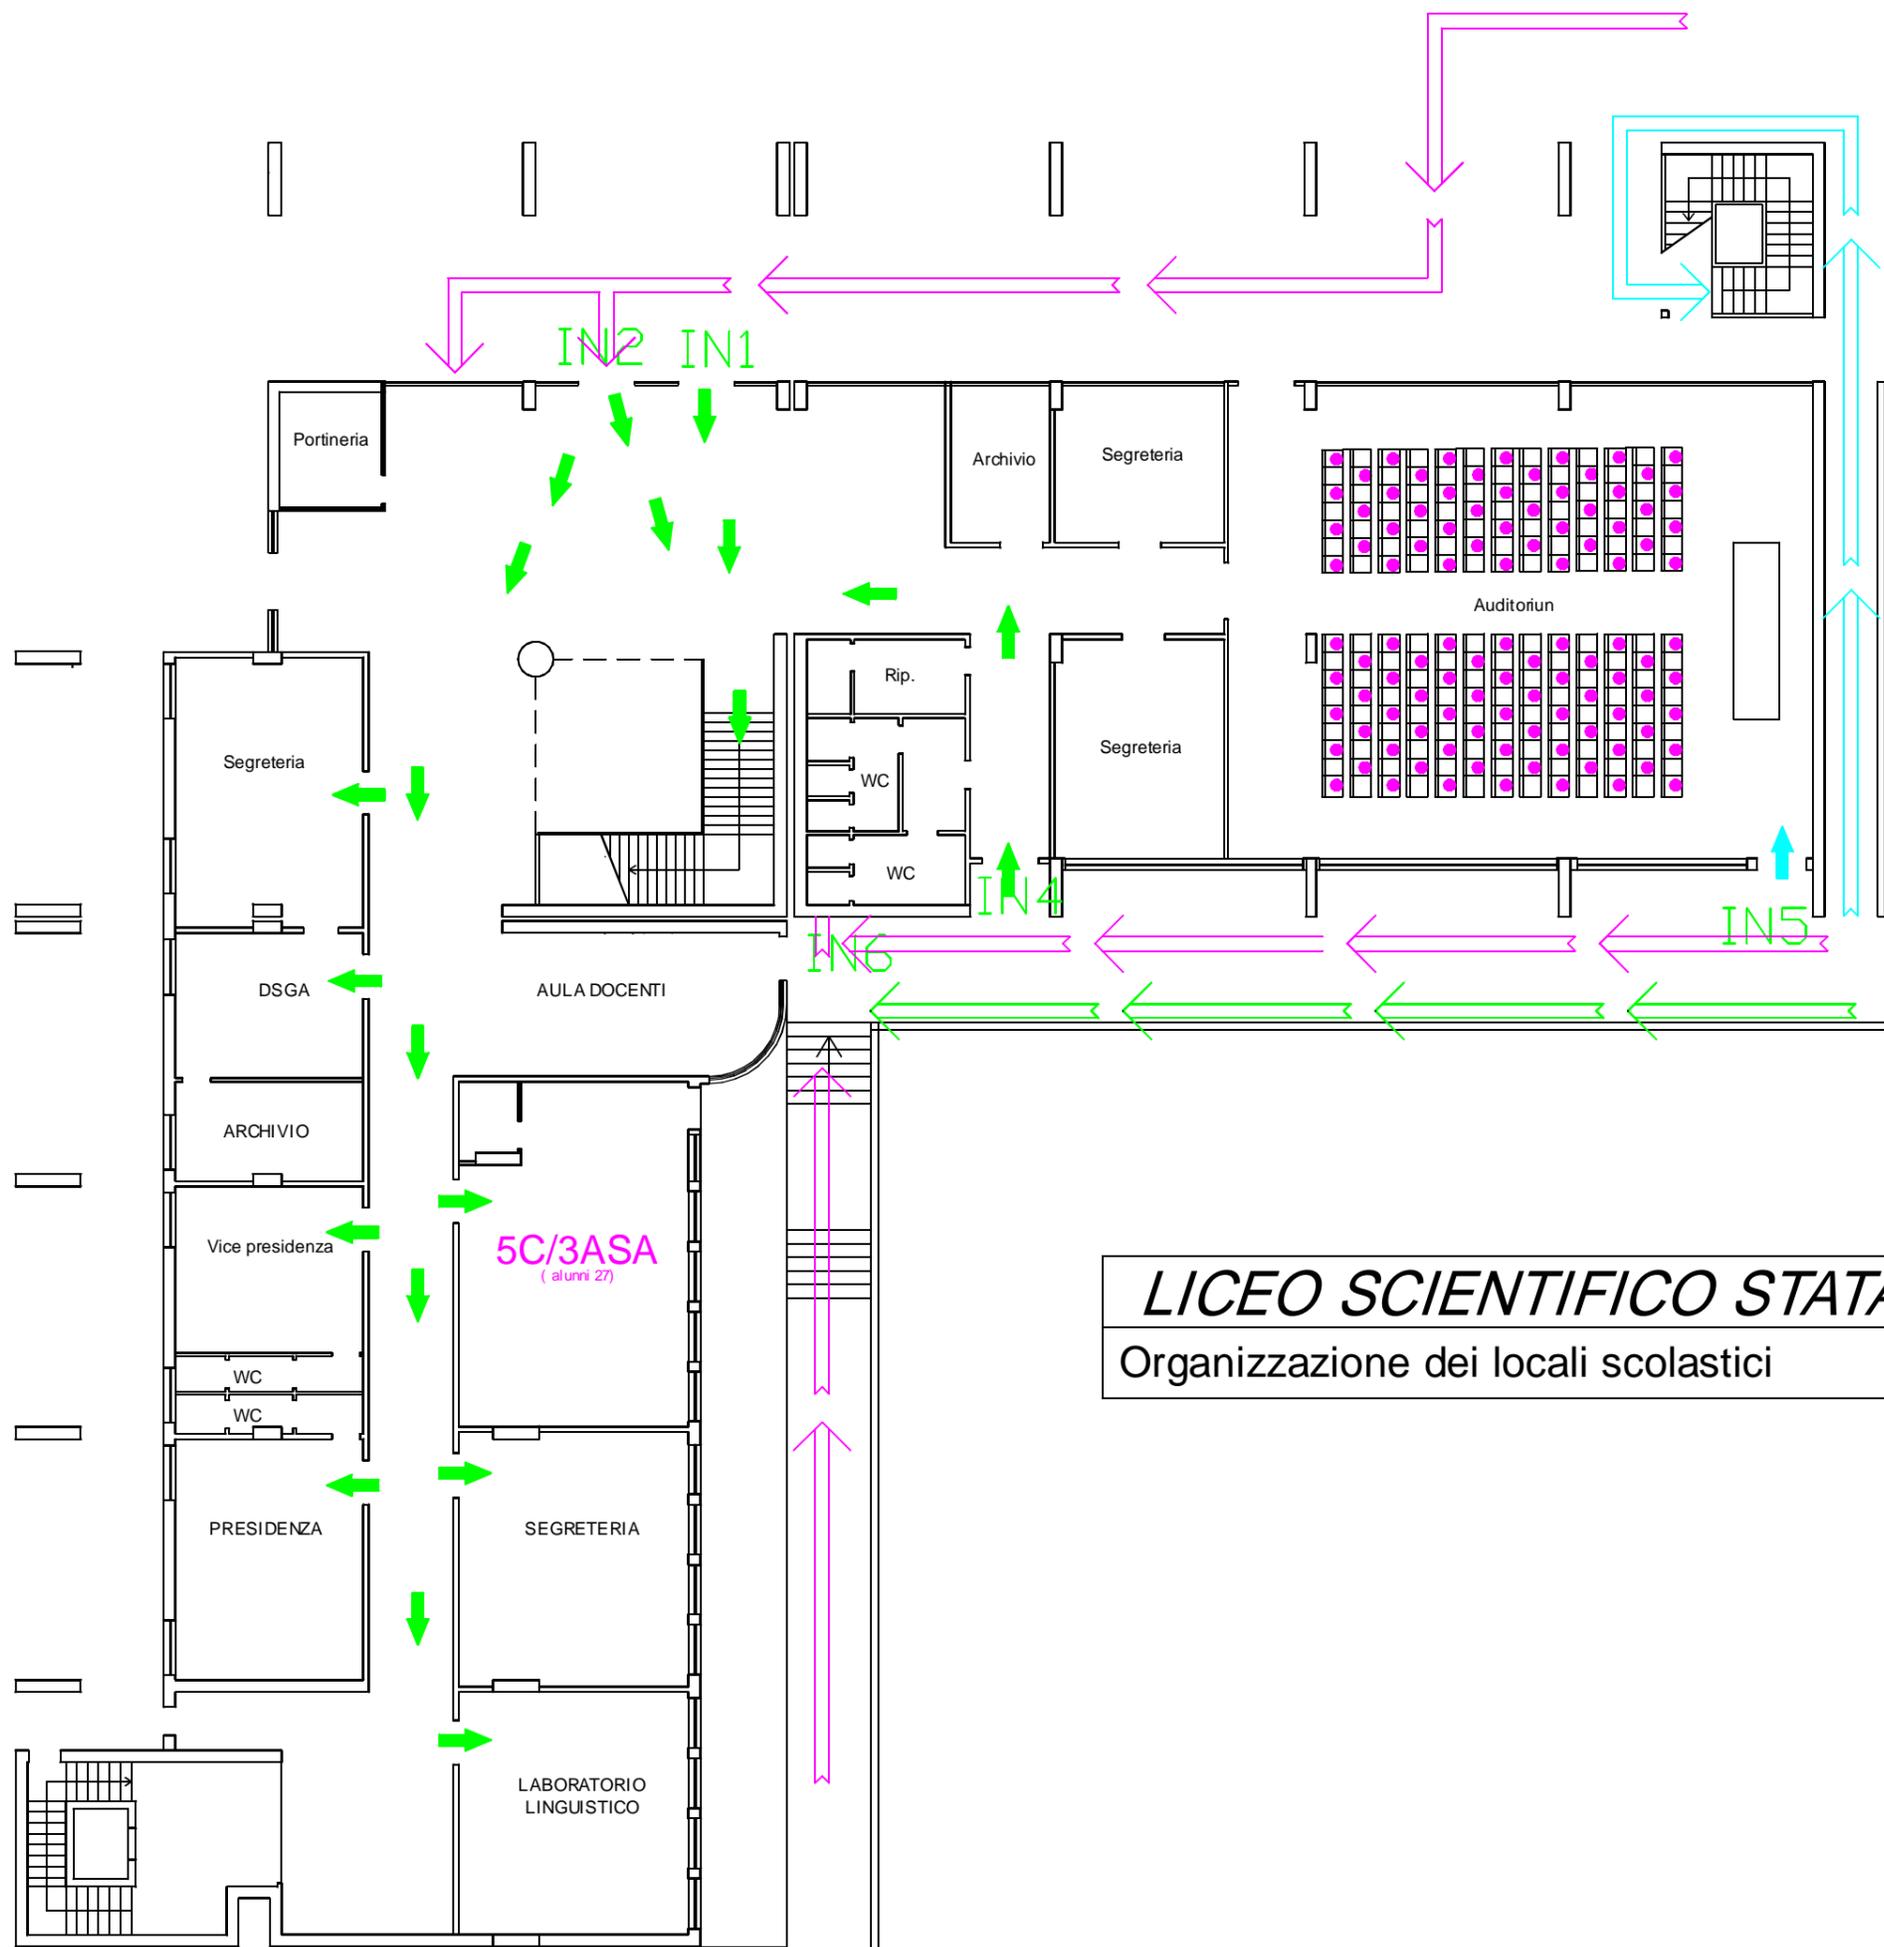


- ← INGRESSO/USCITA DALLA SCALA DI EMERGENZA
- ← INGRESSO/USCITA DALLA SCALA CENTRALE
- ← INGRESSO/USCITA DOCENTI
- IN INGRESSO/USCITA EDIFICIO

LICEO SCIENTIFICO STATALE "NICOLO' PALMERI"	
Organizzazione dei locali scolastici	PIANTA PIANO TERRA

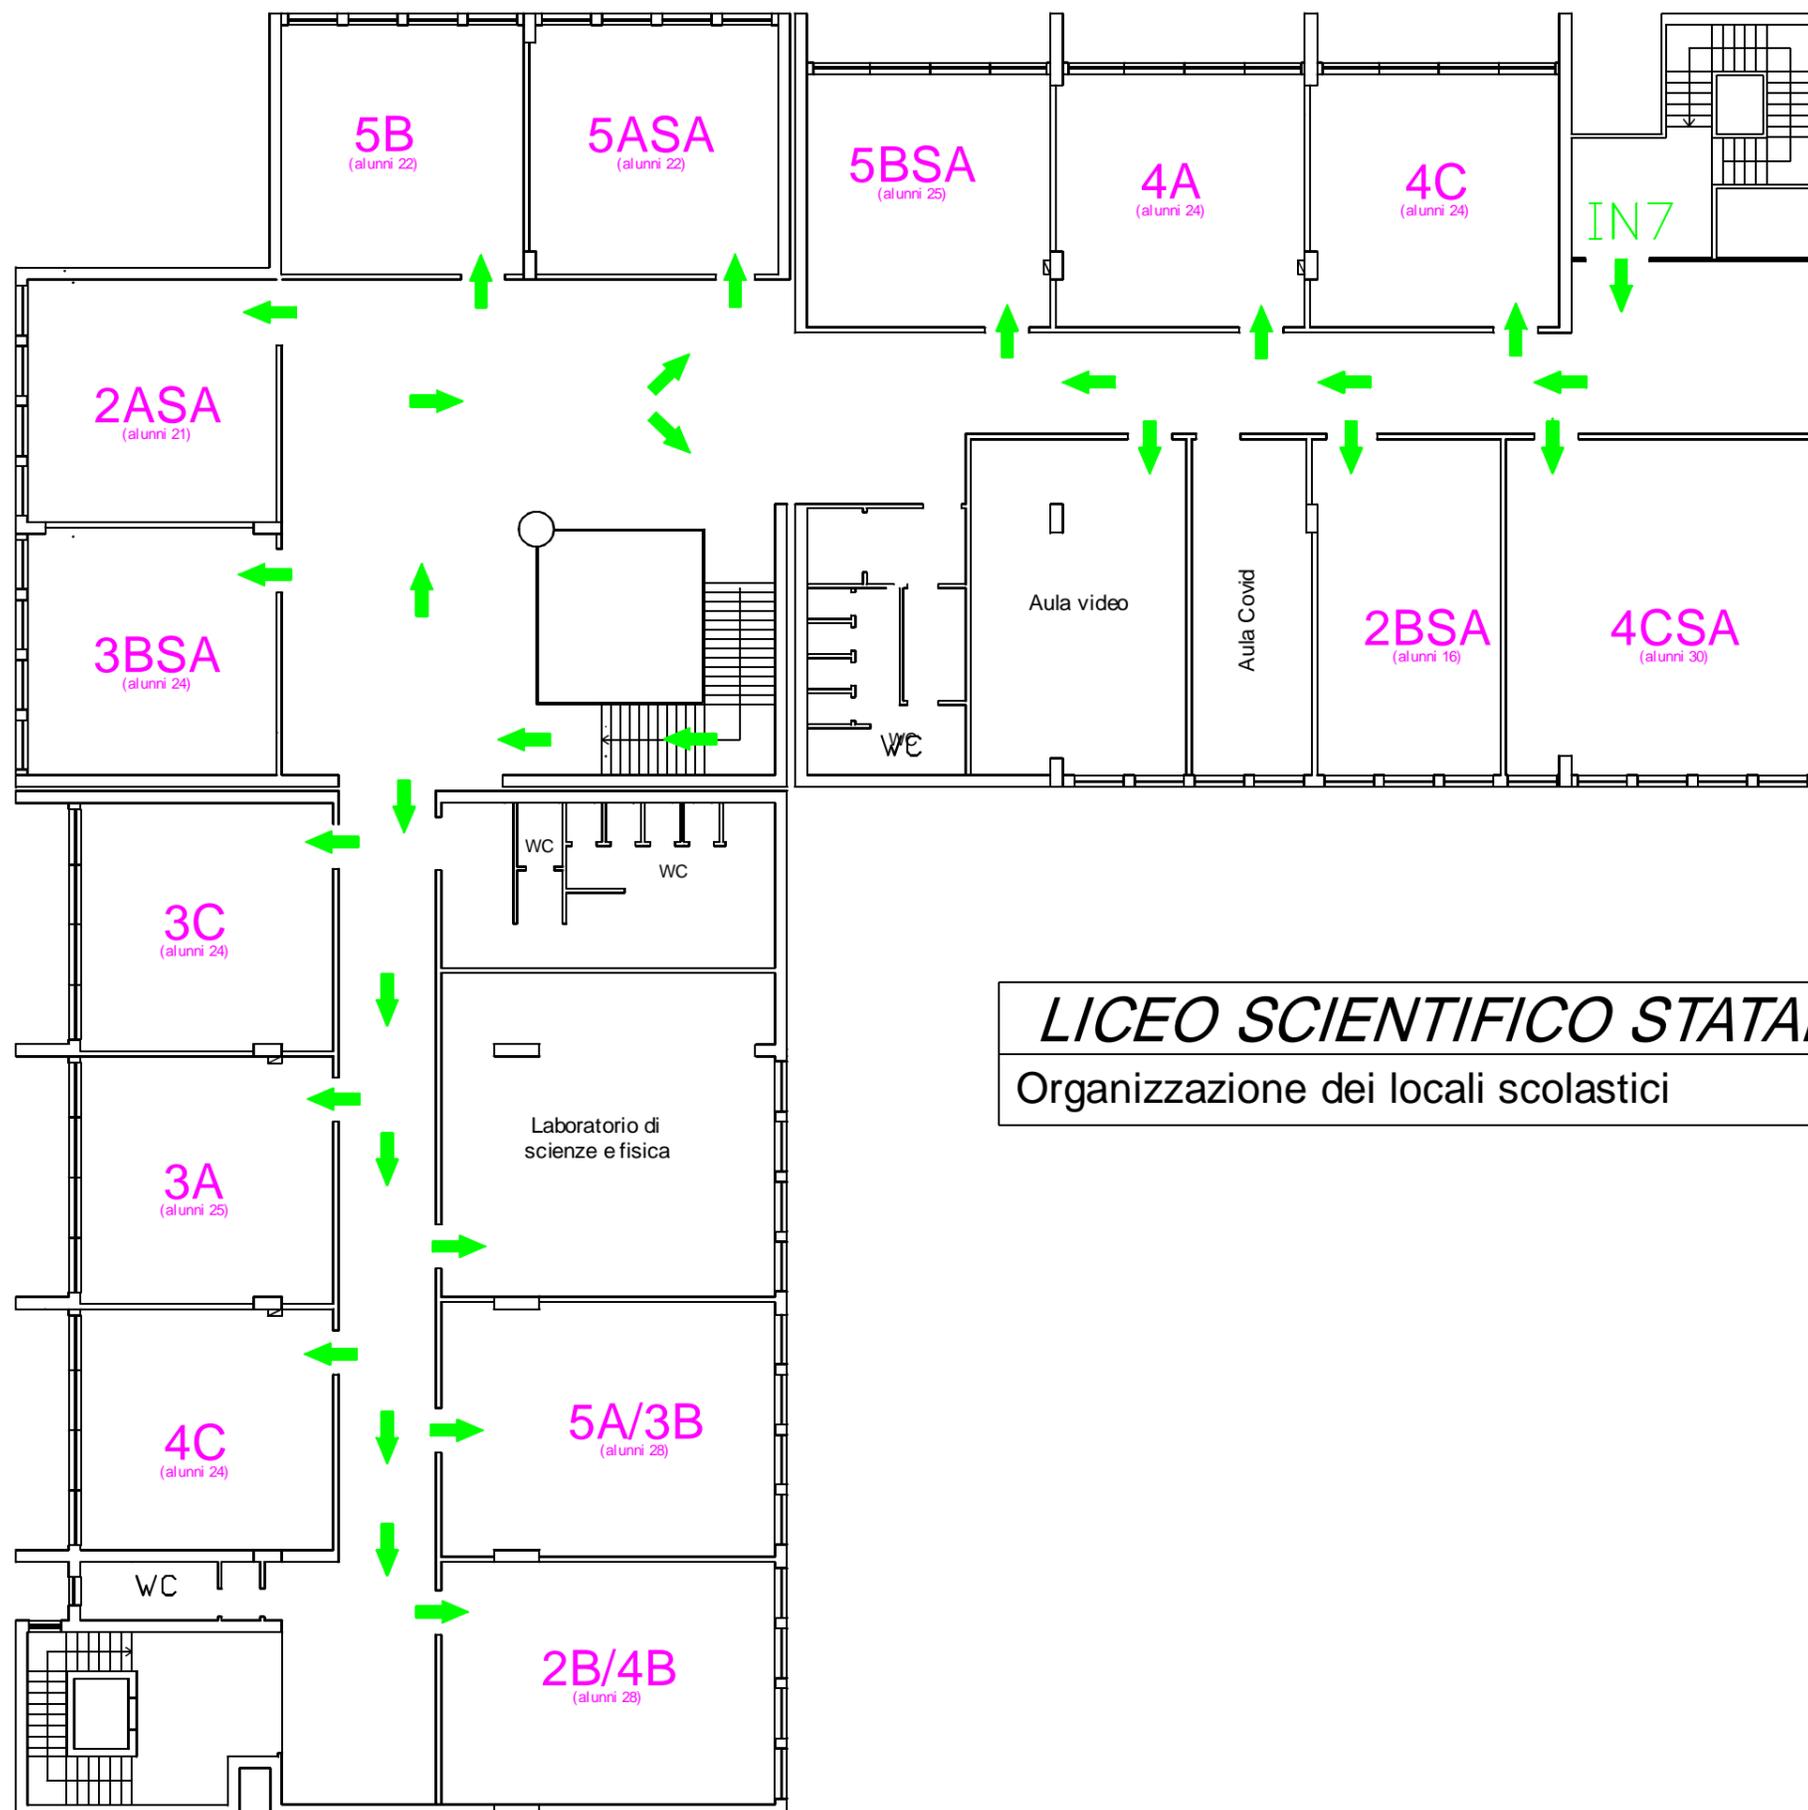

<i>LICEO SCIENTIFICO STATALE "NICOLO' PALMERI"</i>	
Organizzazione dei locali scolastici	PIANTA PIANO PRIMO

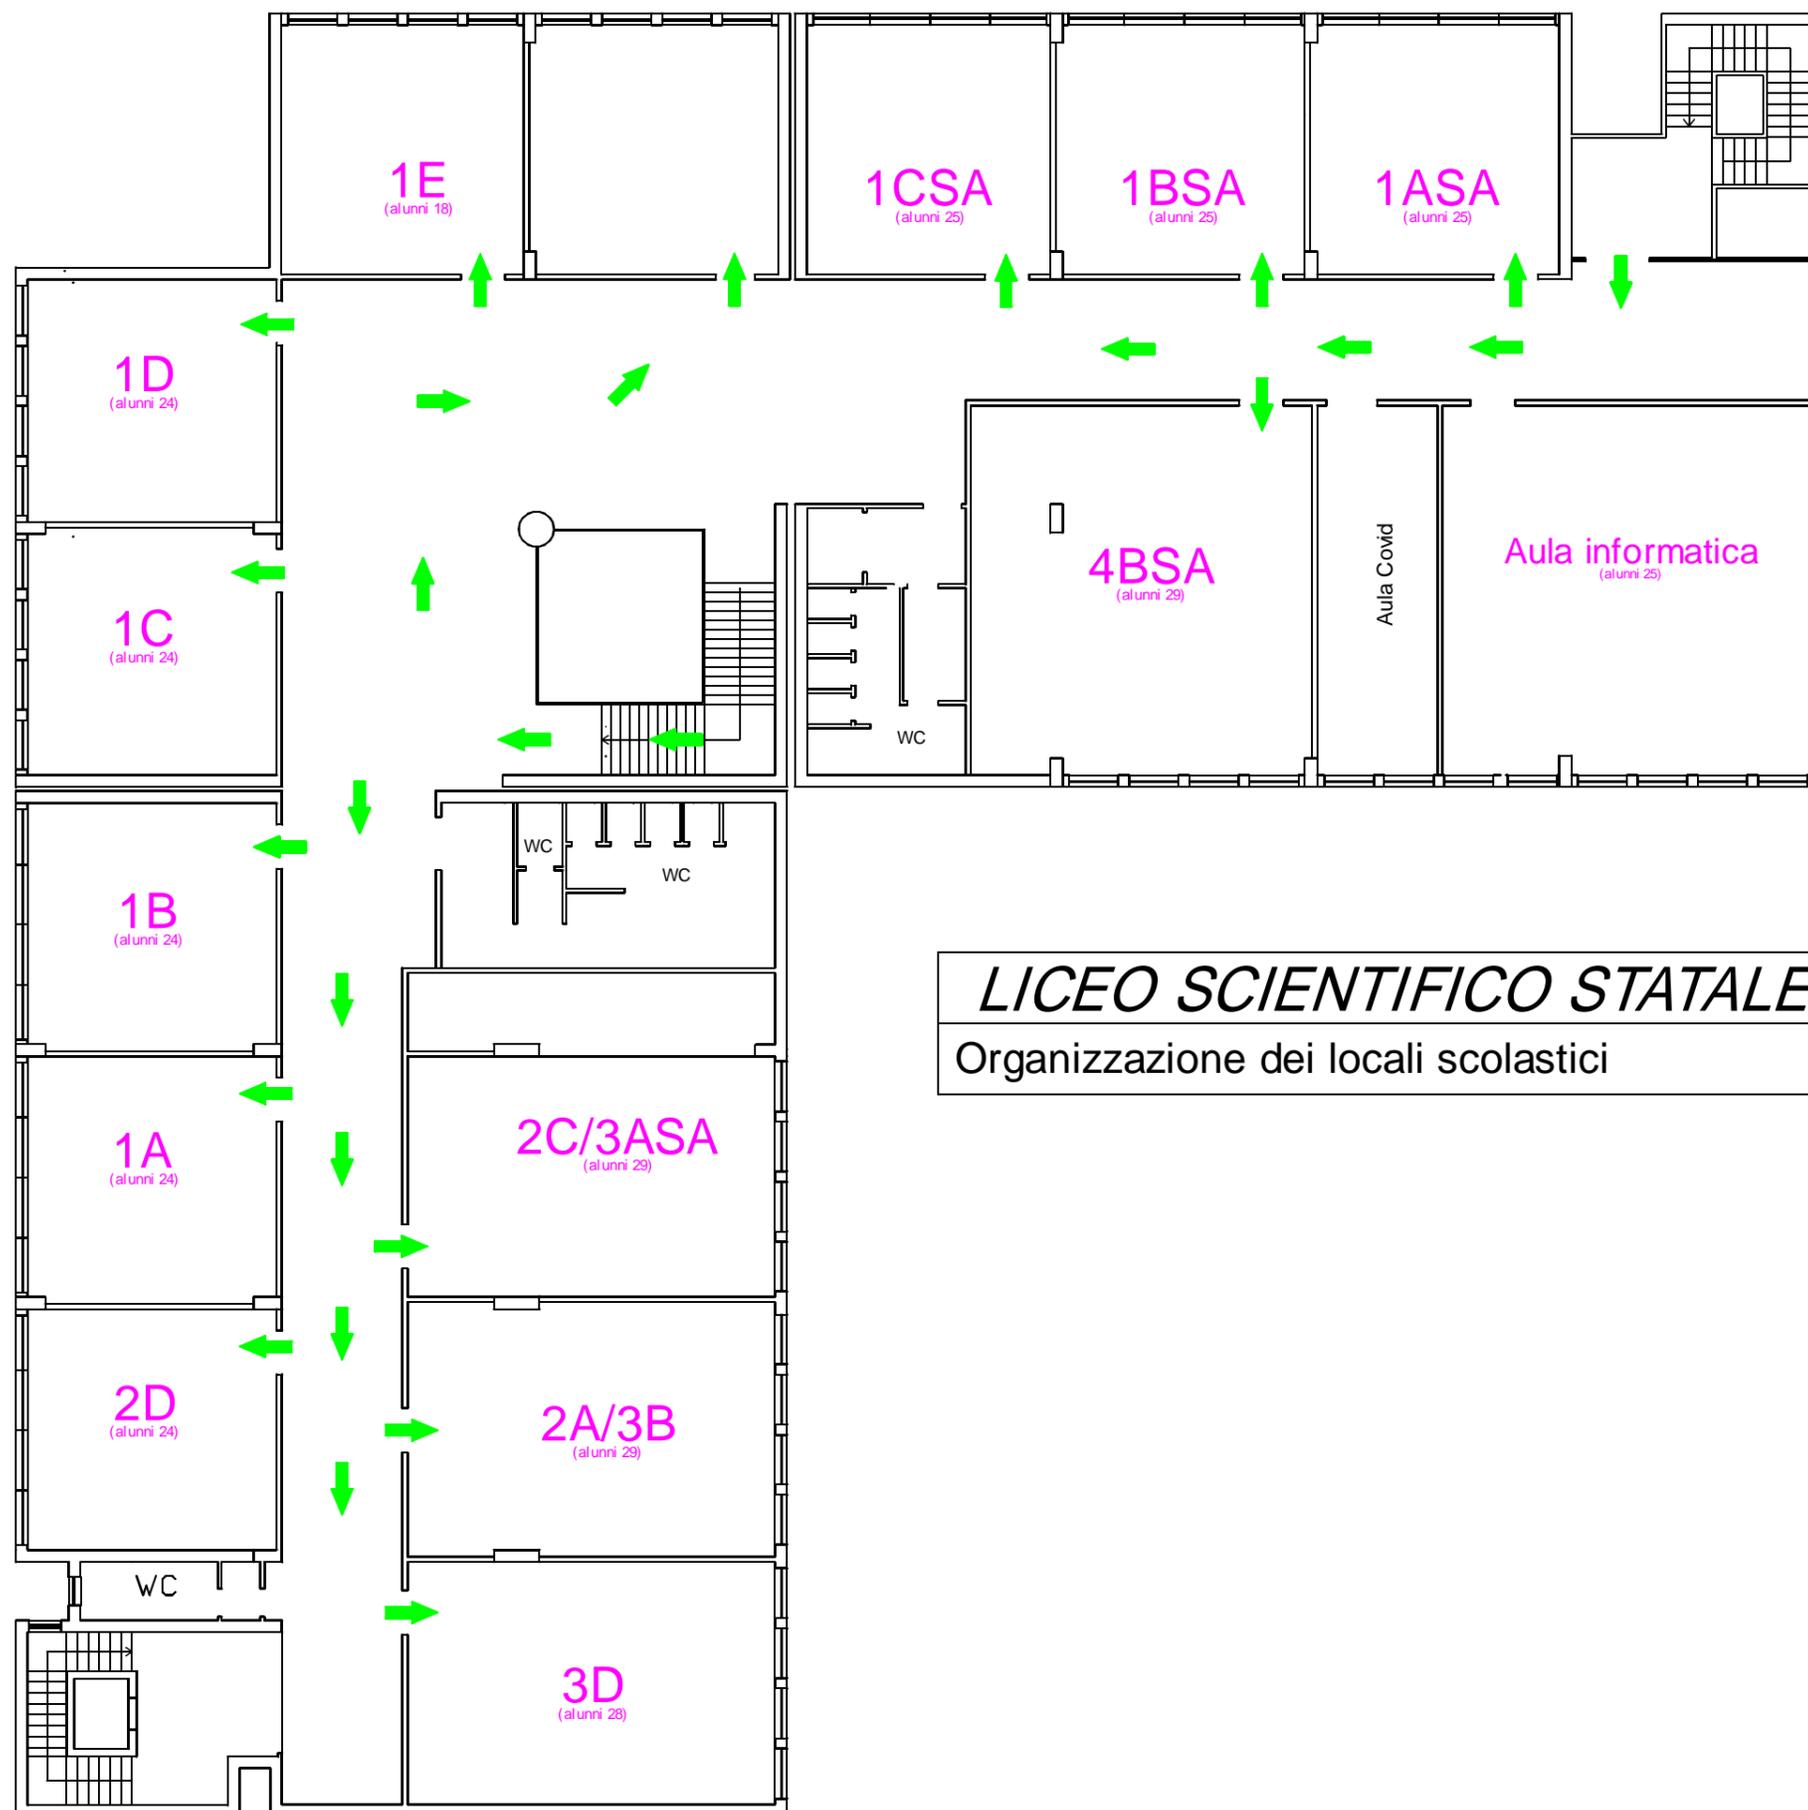

LICEO SCIENTIFICO STATALE "NICOLO' PALMERI"
 Organizzazione dei locali scolastici | PIANTA PIANO SECONDO