



# LICEO SCIENTIFICO STATALE "NICOLO' PALMERI"

PERCORSI ESTERNI INGRESSO/USCITA


PLANIMETRIA SISTEMAZIONE ESTERNA

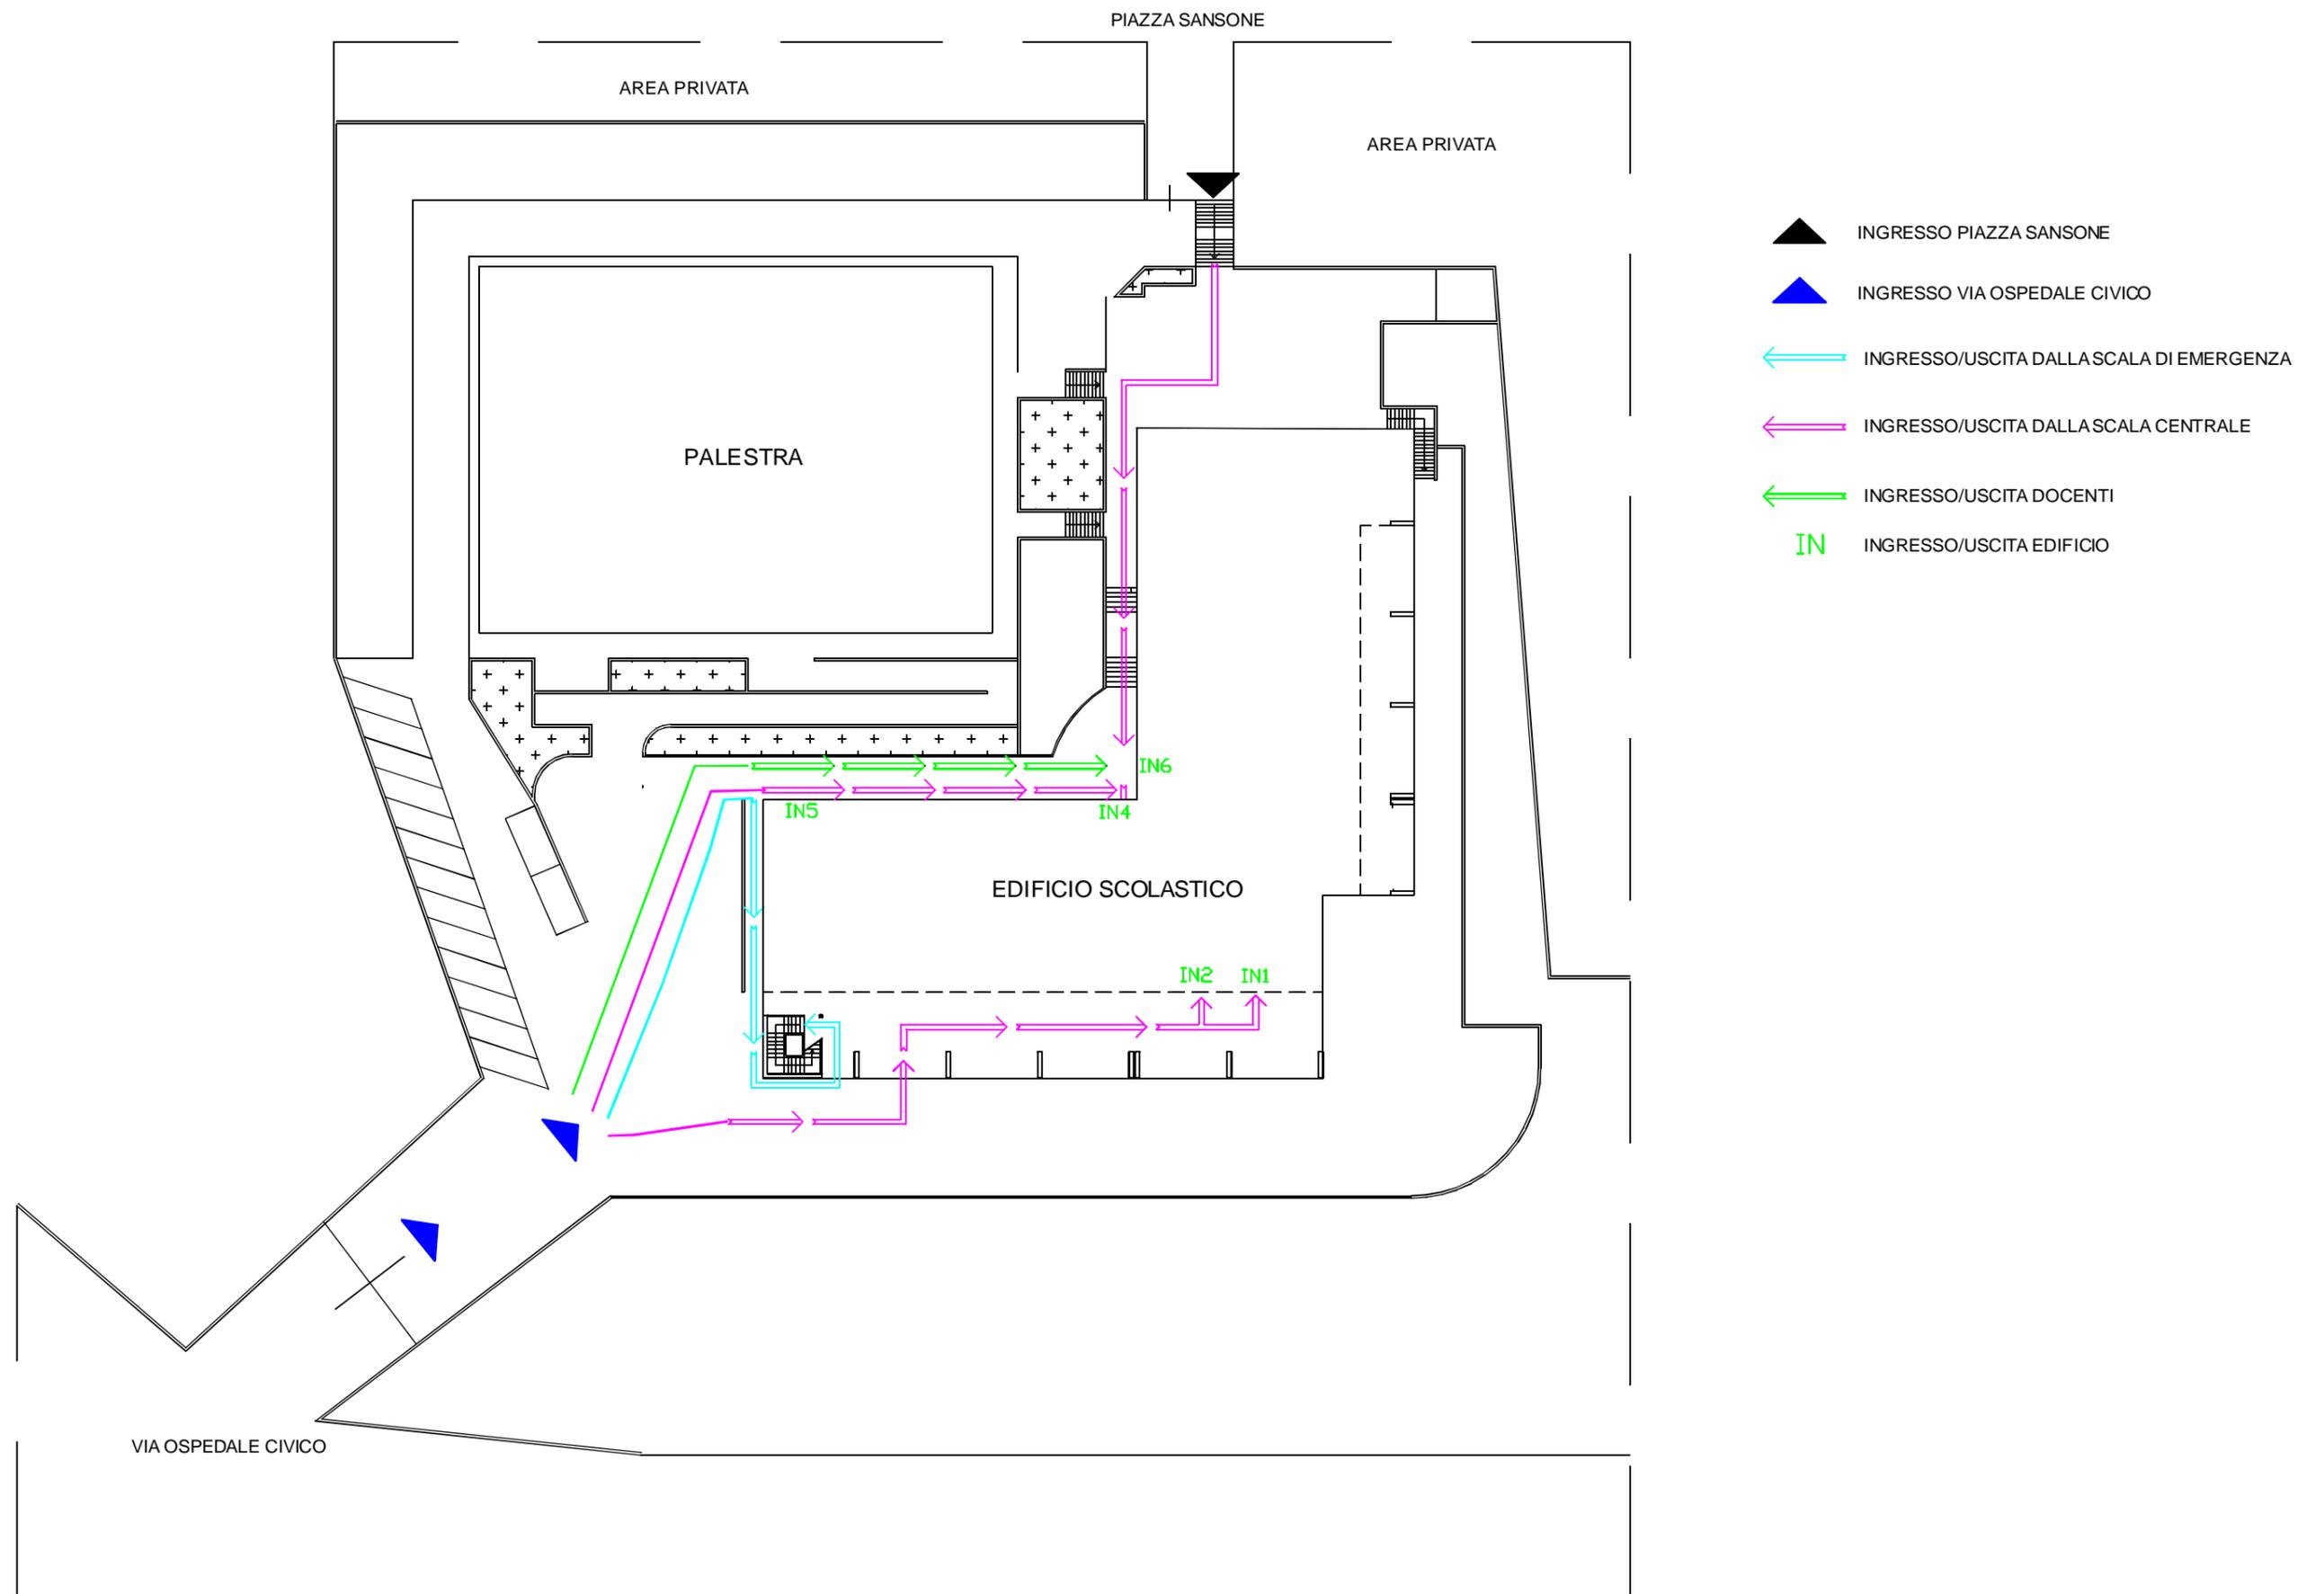

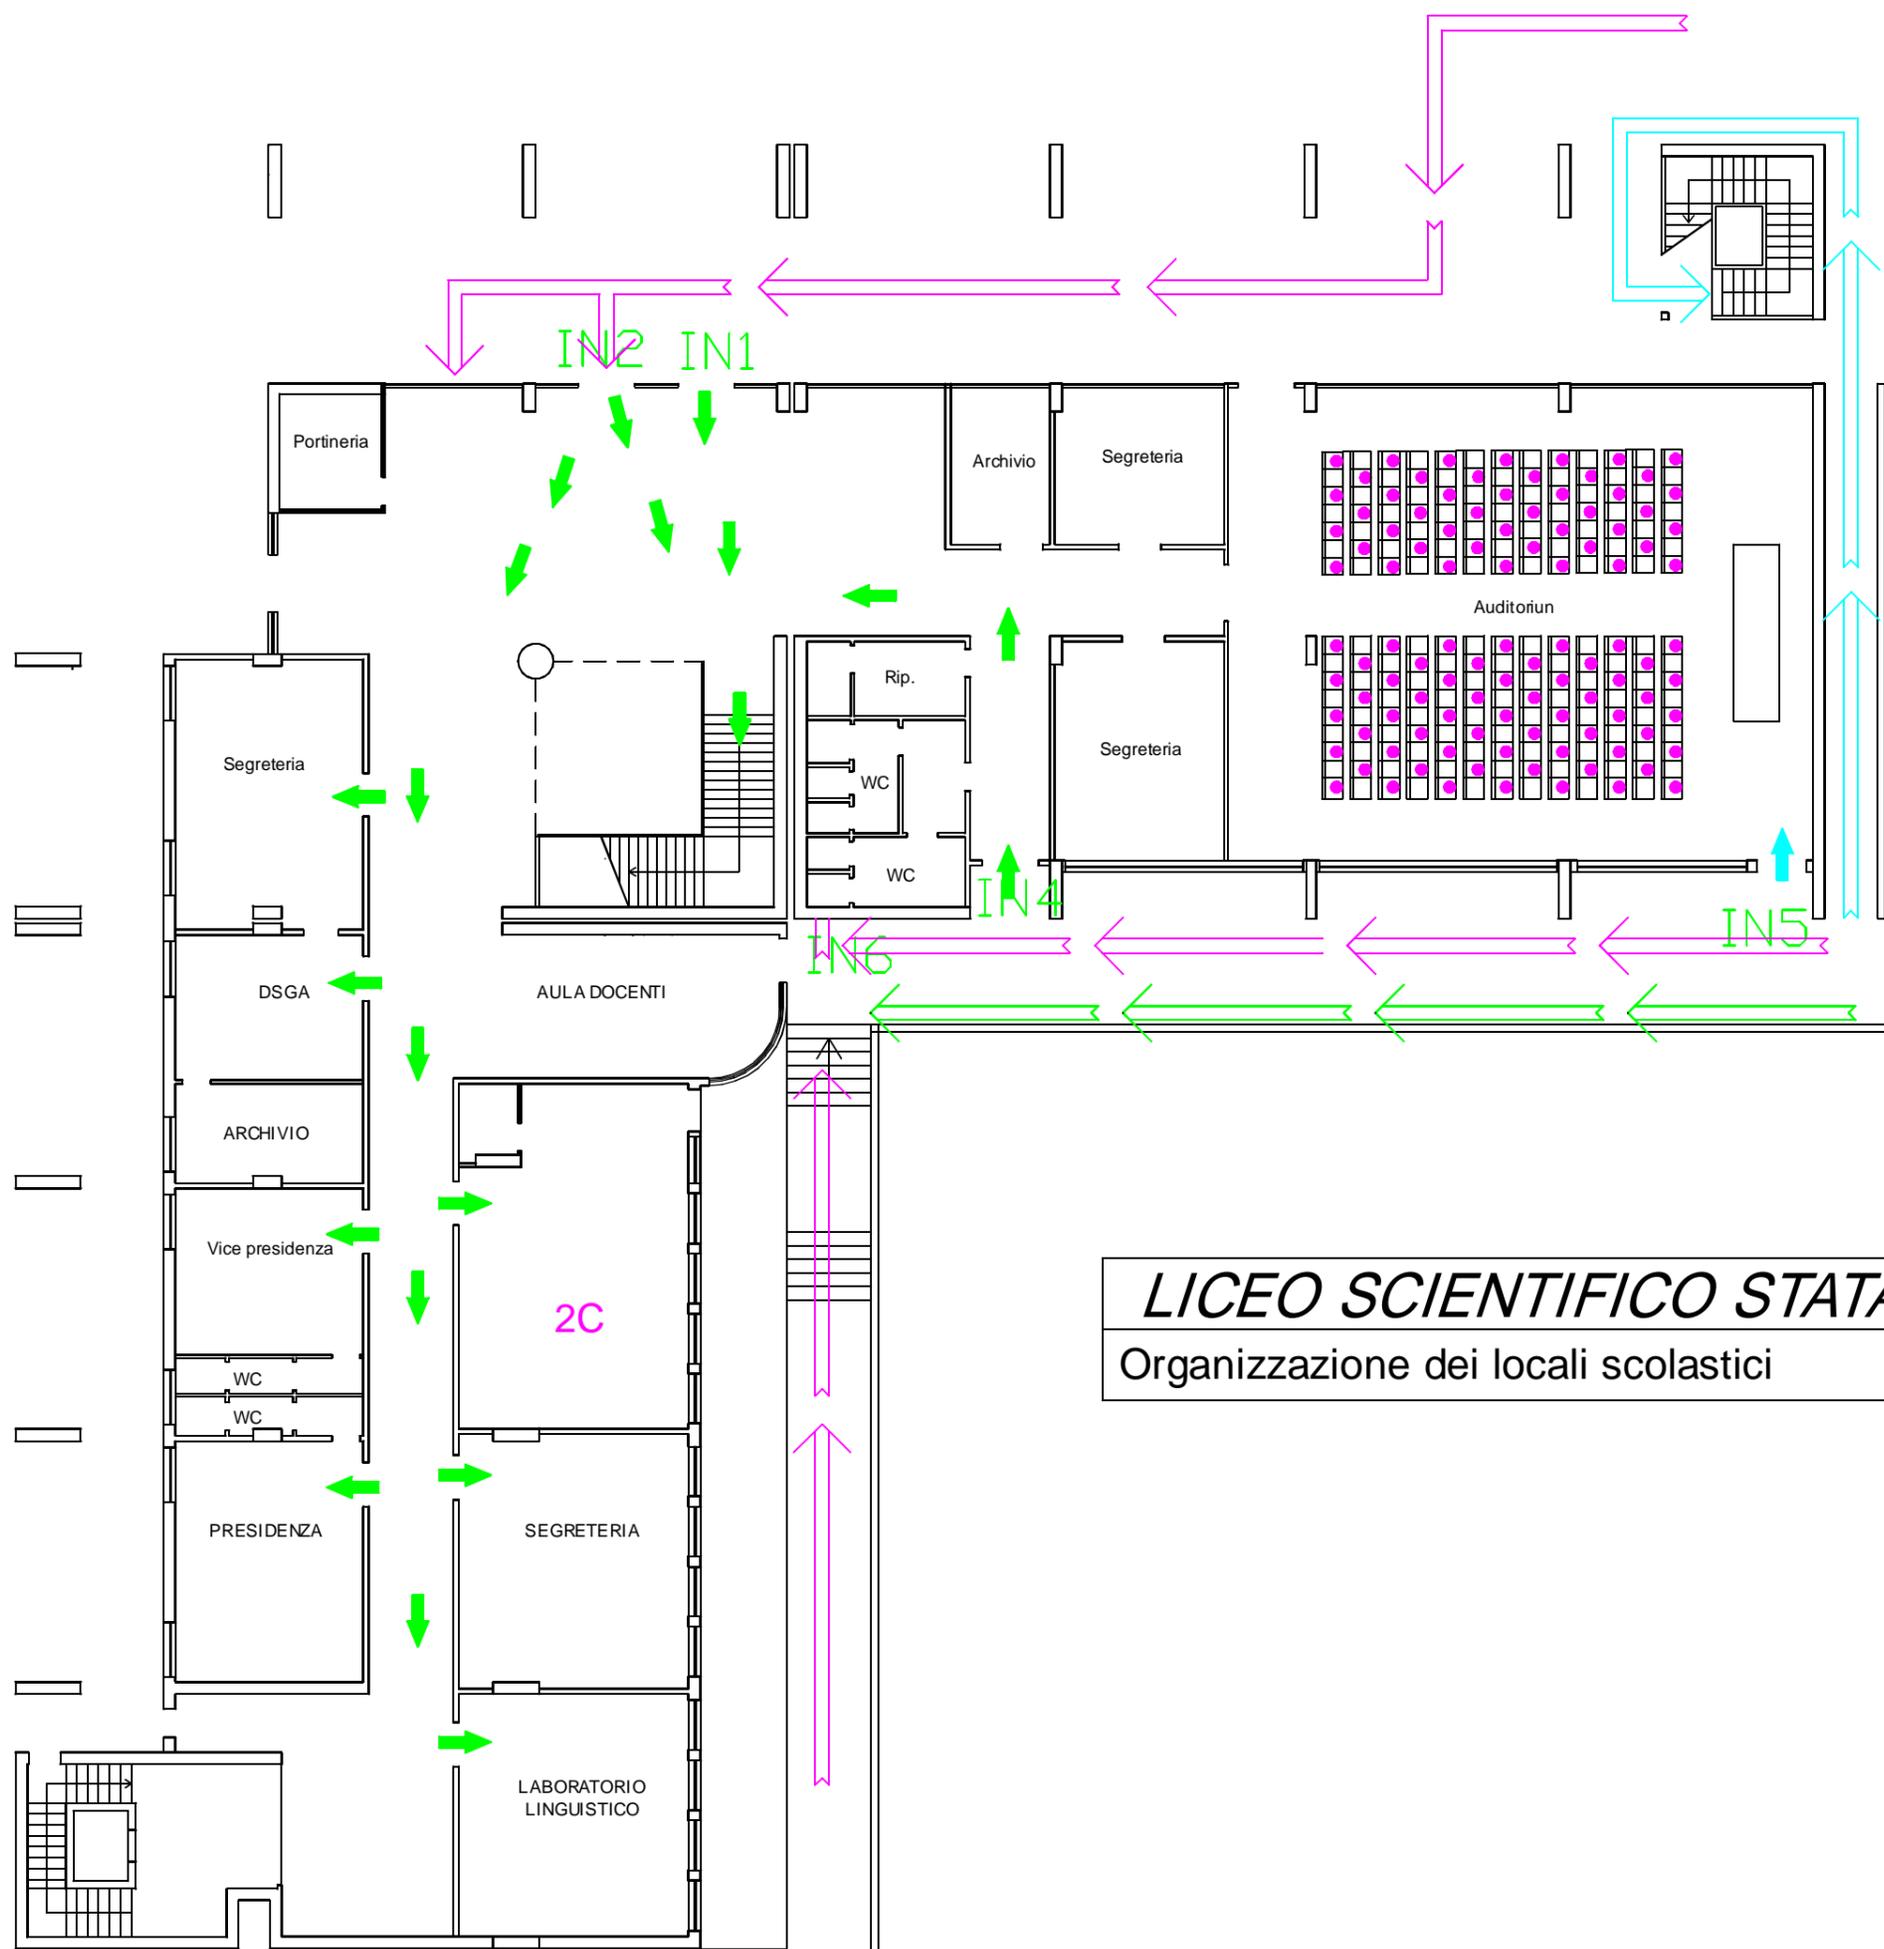


- ← INGRESSO/USCITA DALLA SCALA DI EMERGENZA
- ← INGRESSO/USCITA DALLA SCALA CENTRALE
- ← INGRESSO/USCITA DOCENTI
- IN INGRESSO/USCITA EDIFICIO

<b>LICEO SCIENTIFICO STATALE "NICOLO' PALMERI"</b>	
Organizzazione dei locali scolastici	PIANTA PIANO TERRA

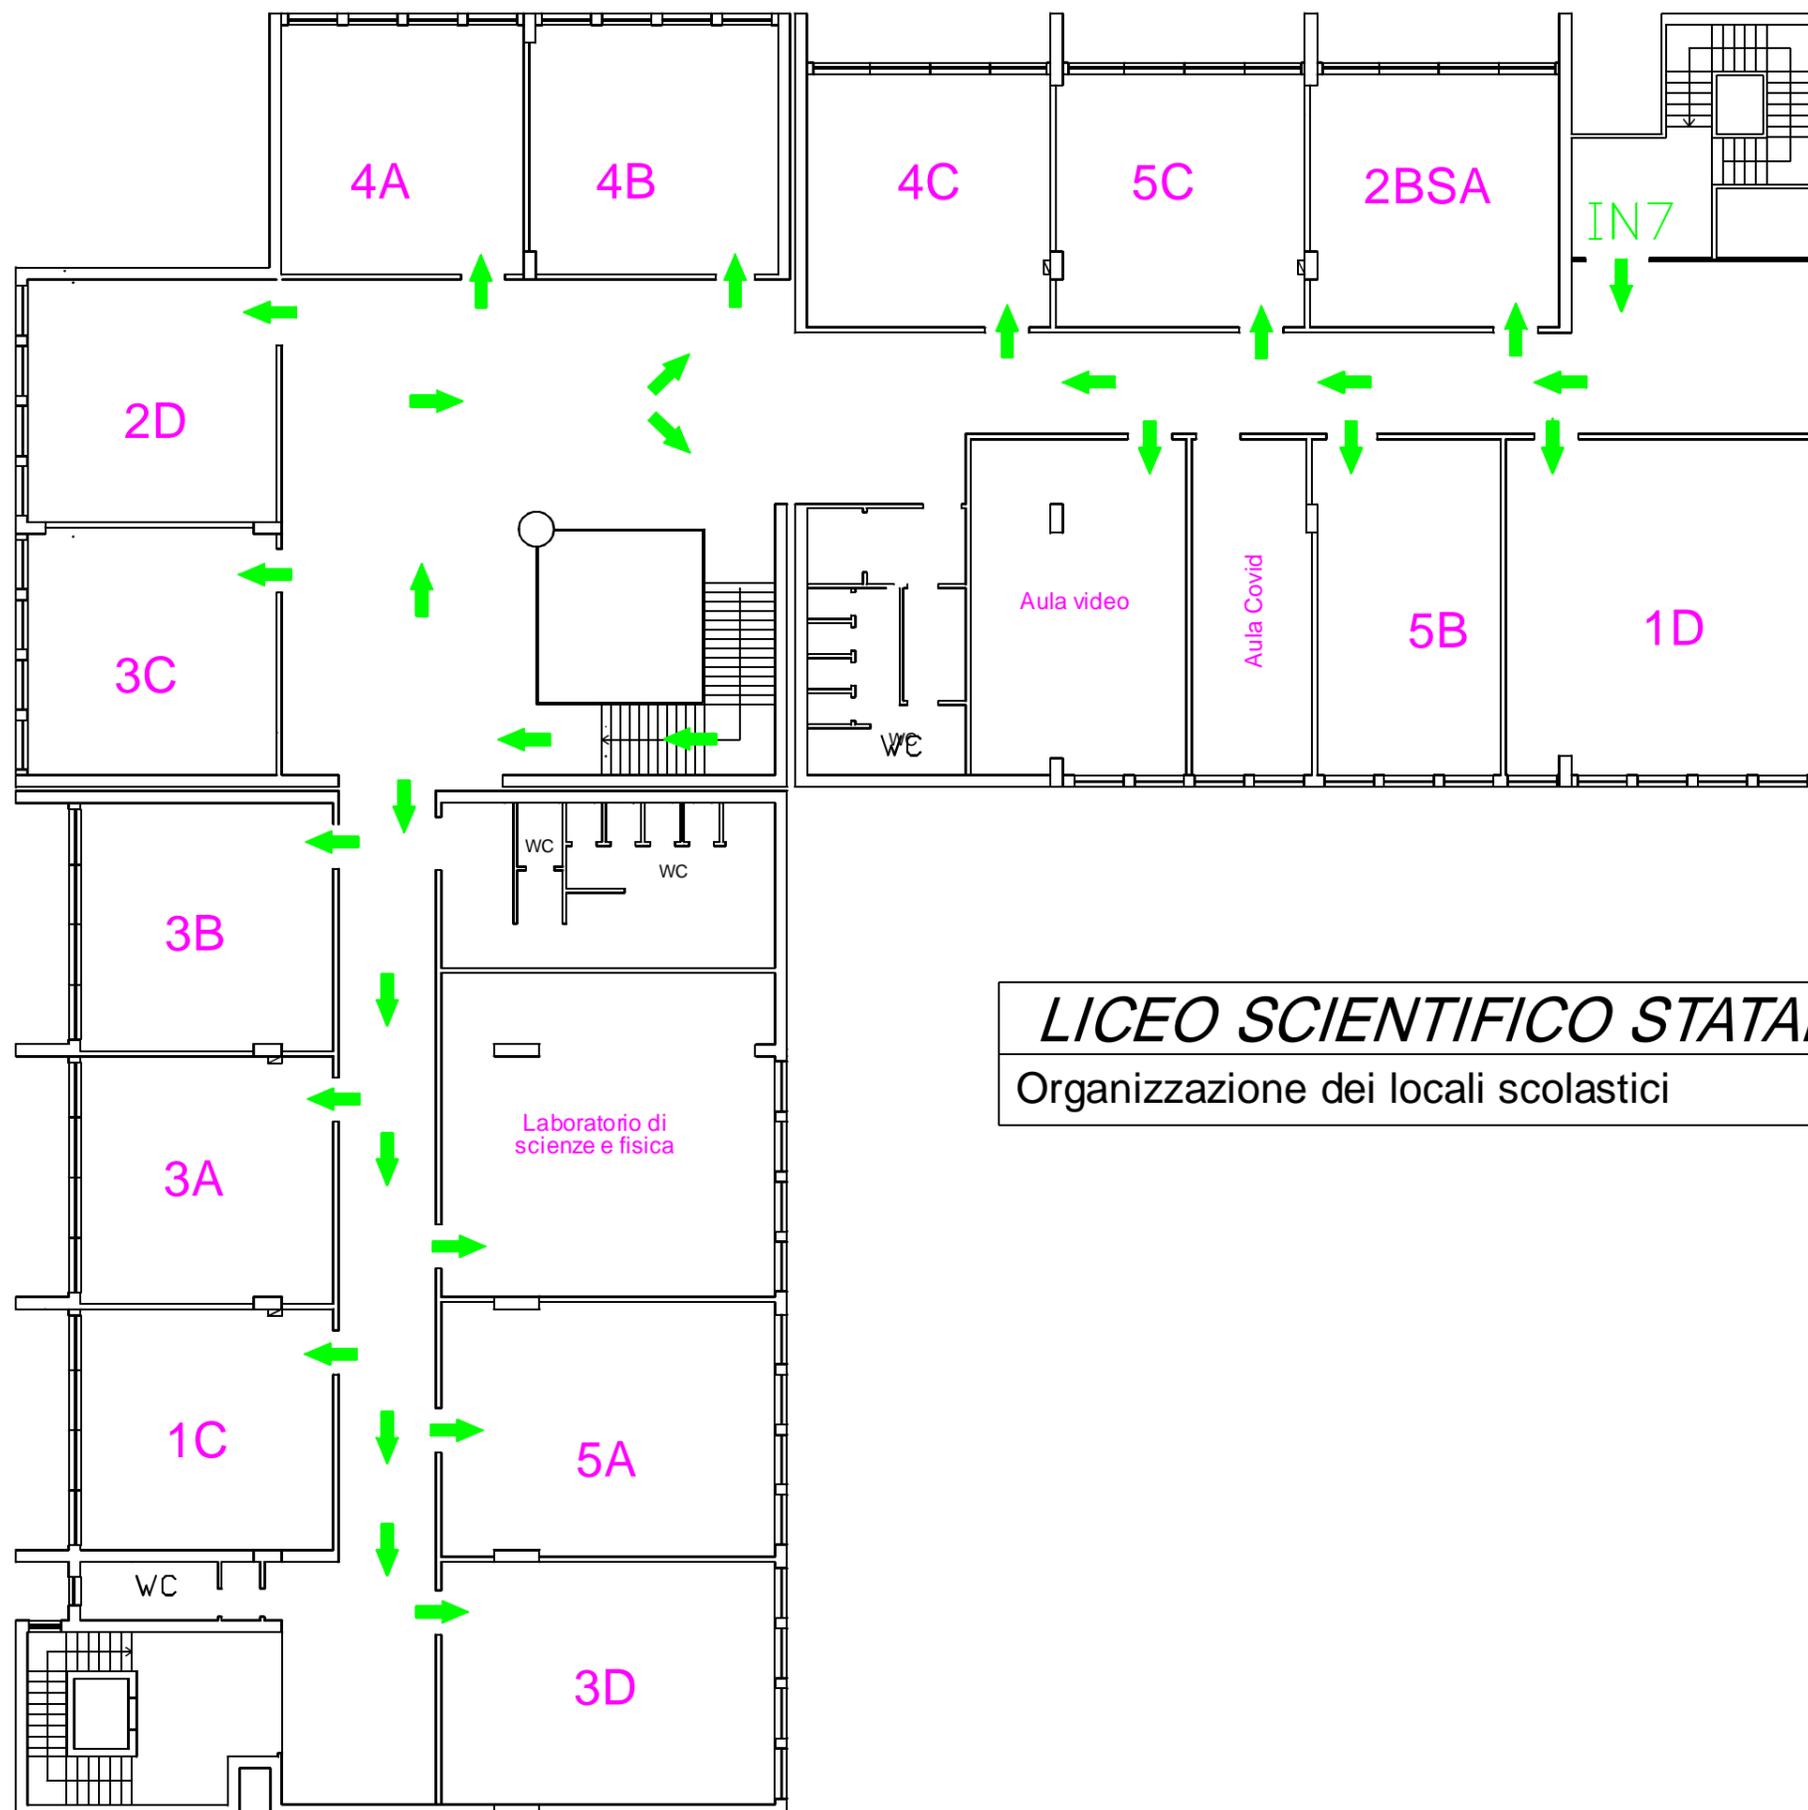

<i>LICEO SCIENTIFICO STATALE "NICOLO' PALMERI"</i>	
Organizzazione dei locali scolastici	PIANTA PIANO PRIMO

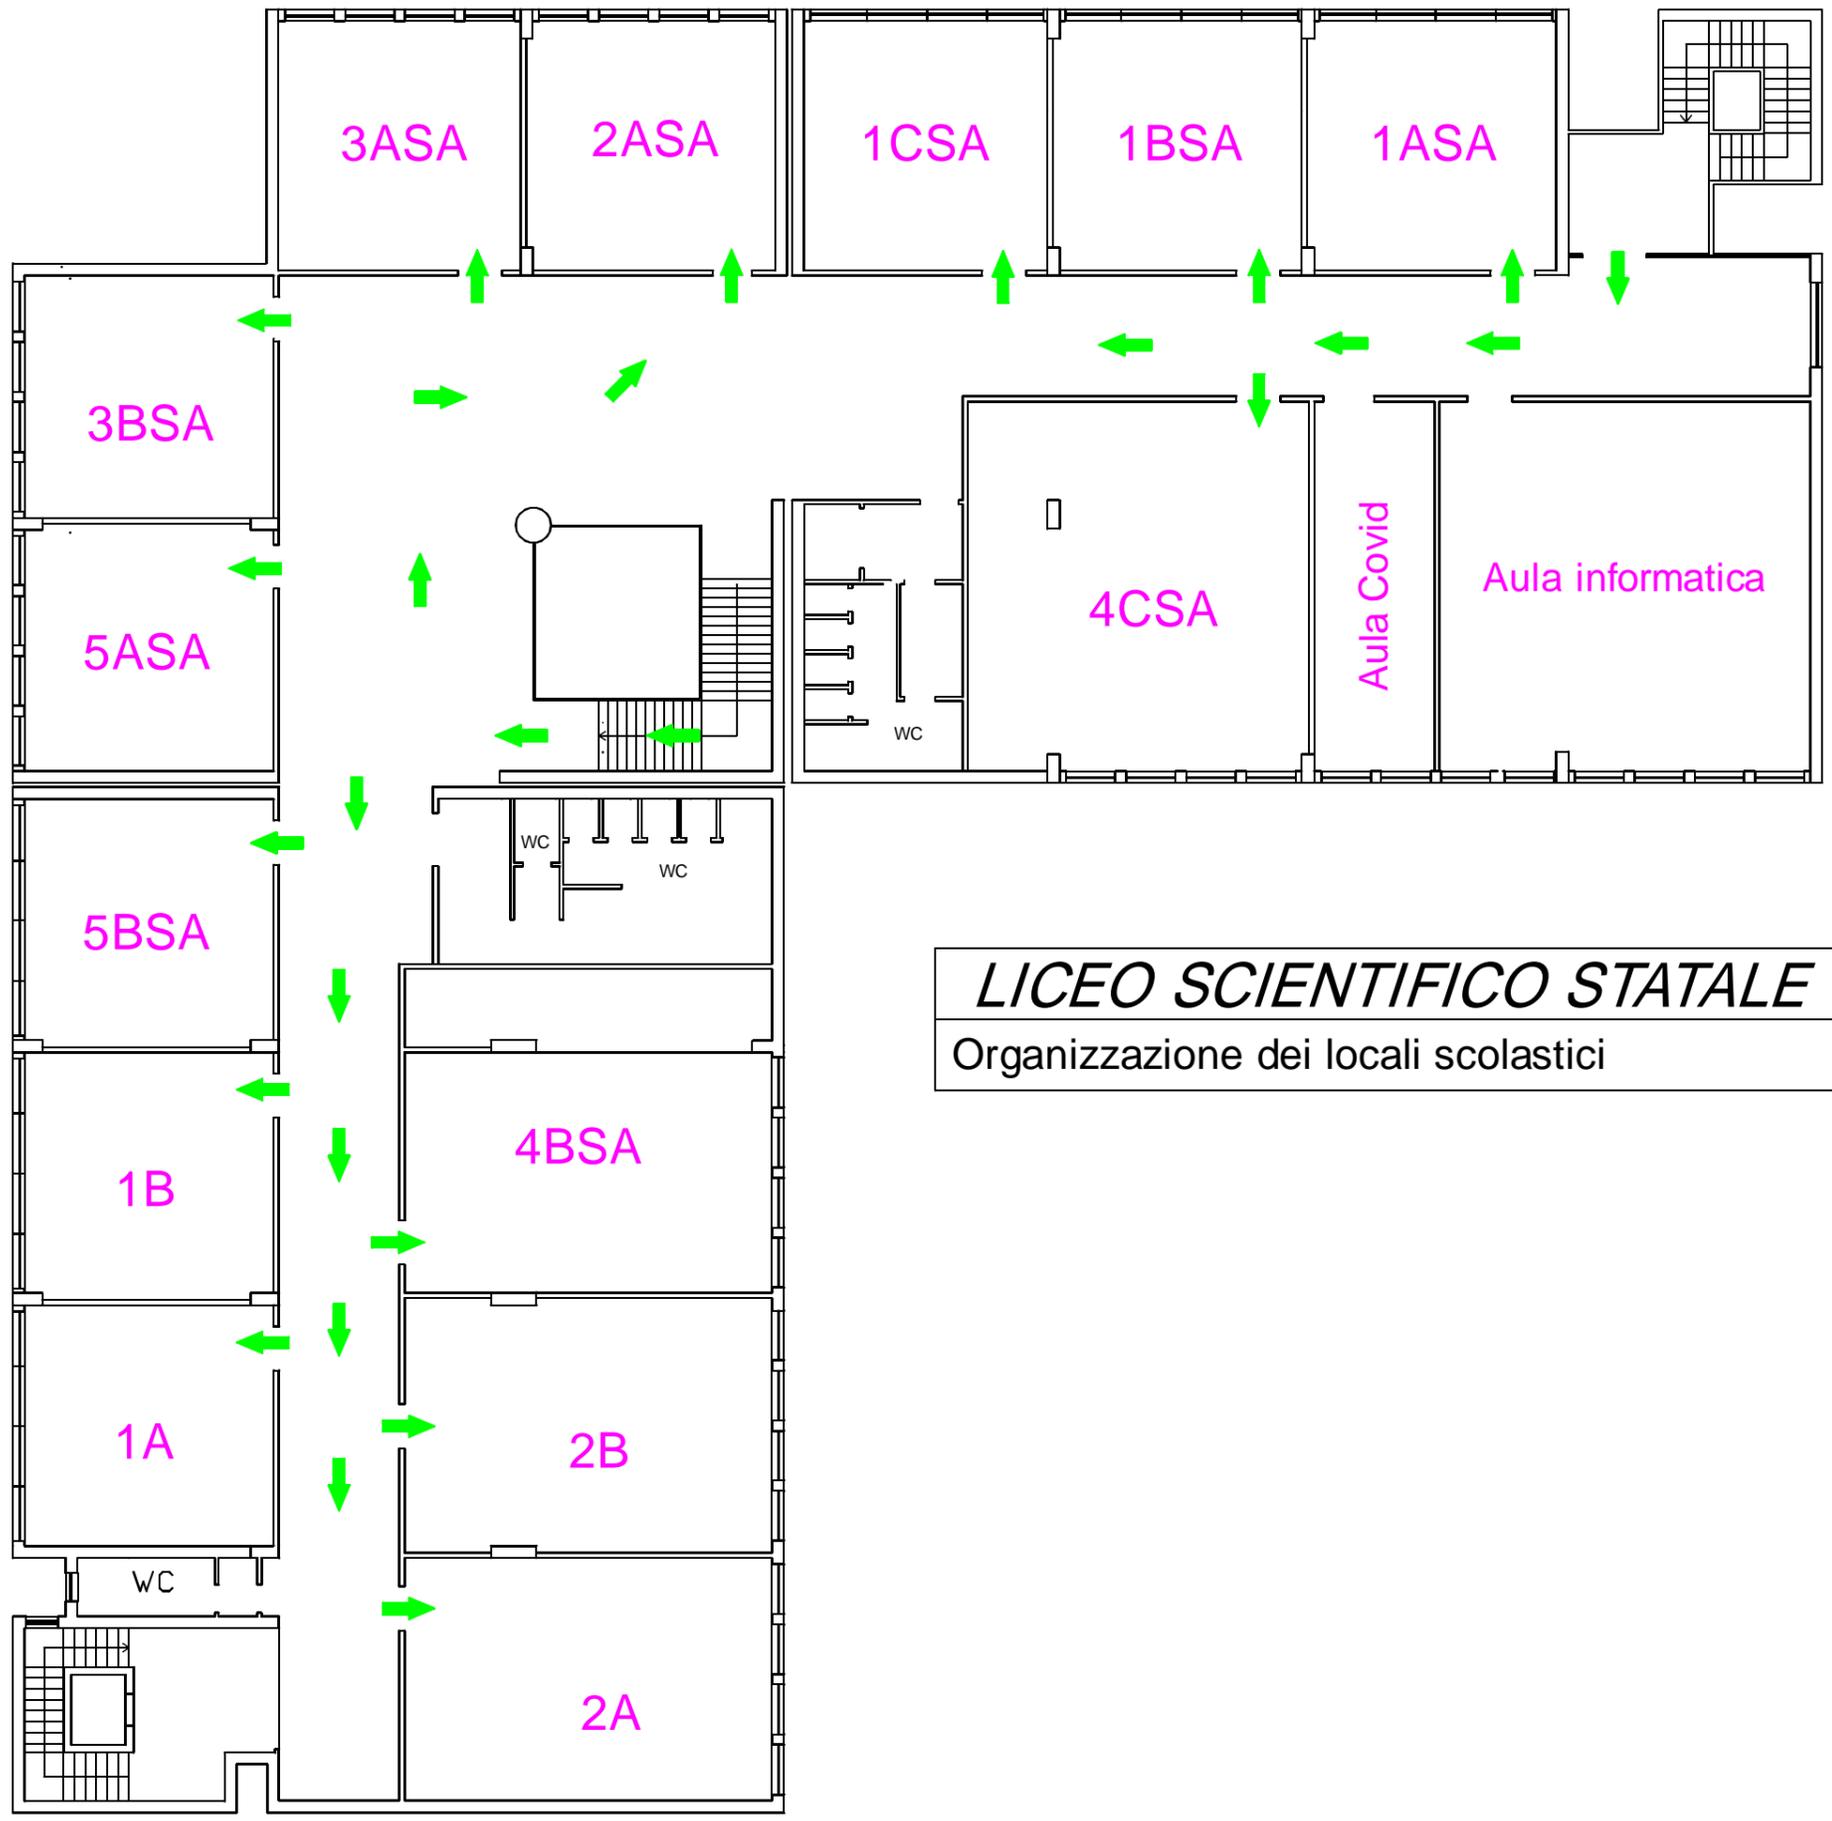

*LICEO SCIENTIFICO STATALE "NICOLO' PALMERI"*  
 Organizzazione dei locali scolastici | PIANTA PIANO SECONDO