



LICEO SCIENTIFICO STATALE "NICOLO' PALMERI"
 Organizzazione dei locali scolastici con i nuovi arredi | PIANTA PIANO TERRA

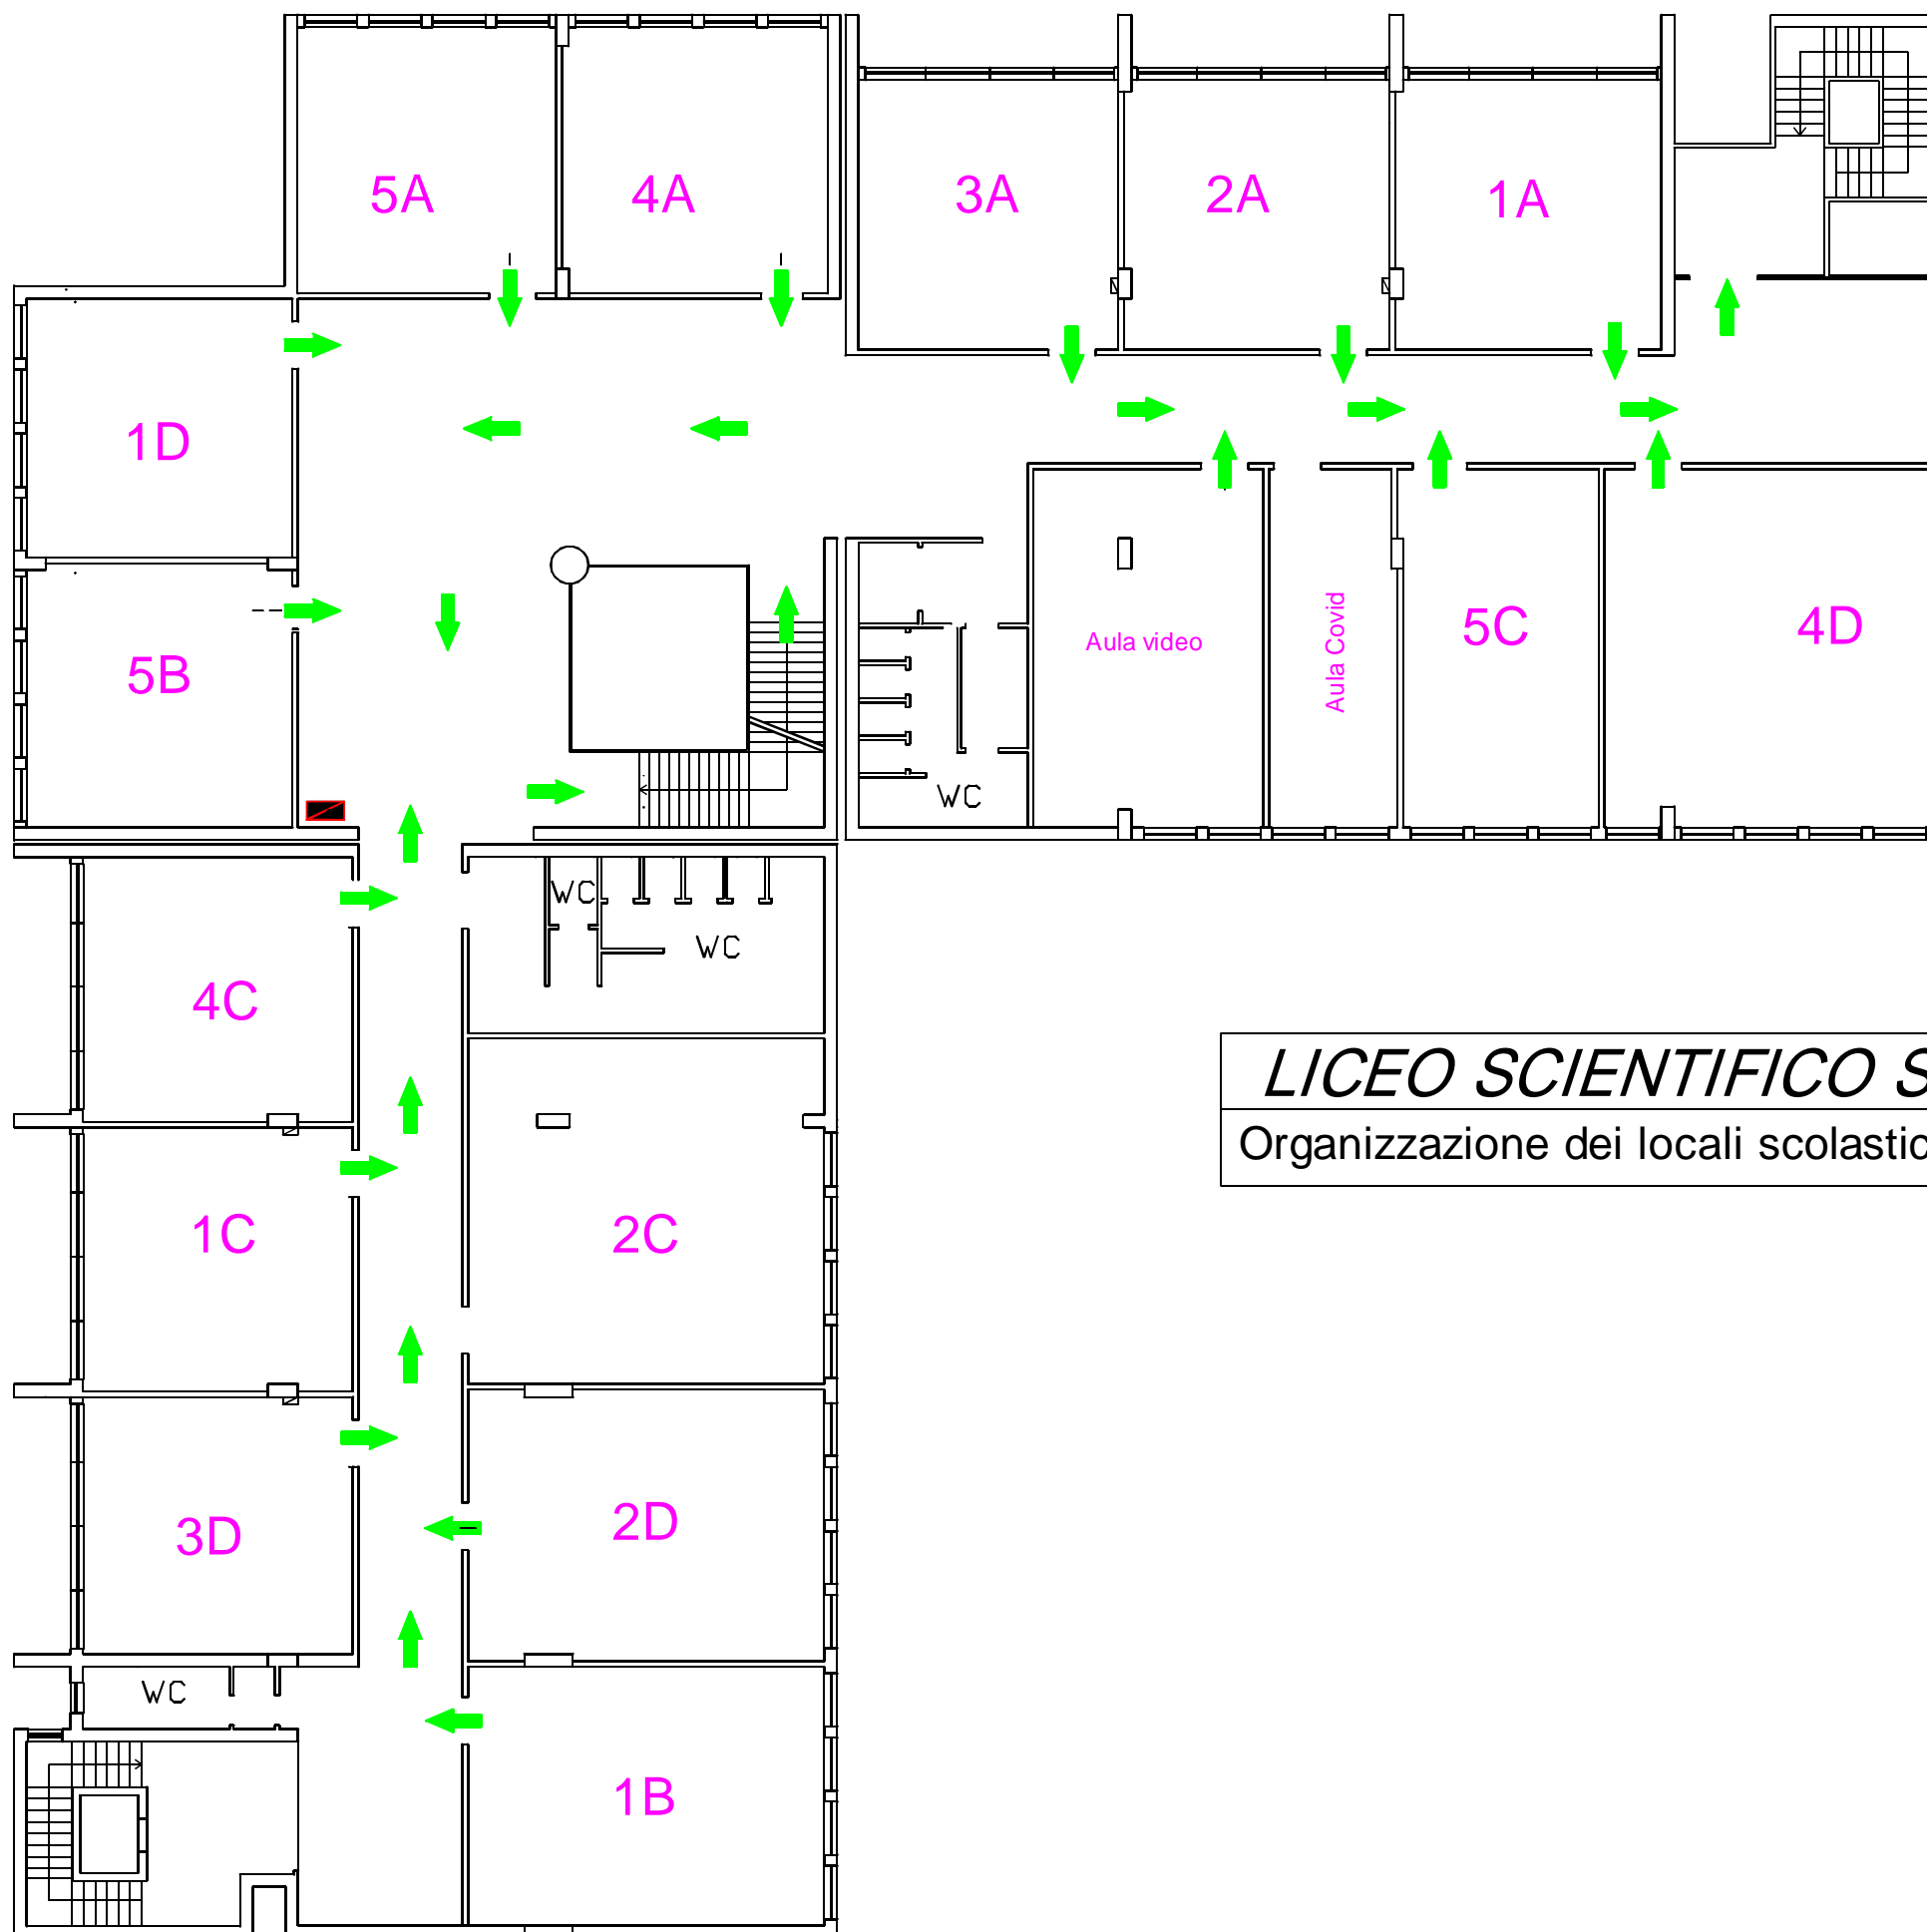

LICEO SCIENTIFICO STATALE "NICOLO' PALMERI"
 Organizzazione dei locali scolastici con i nuovi arredi | PIANTA PIANO PRIMO

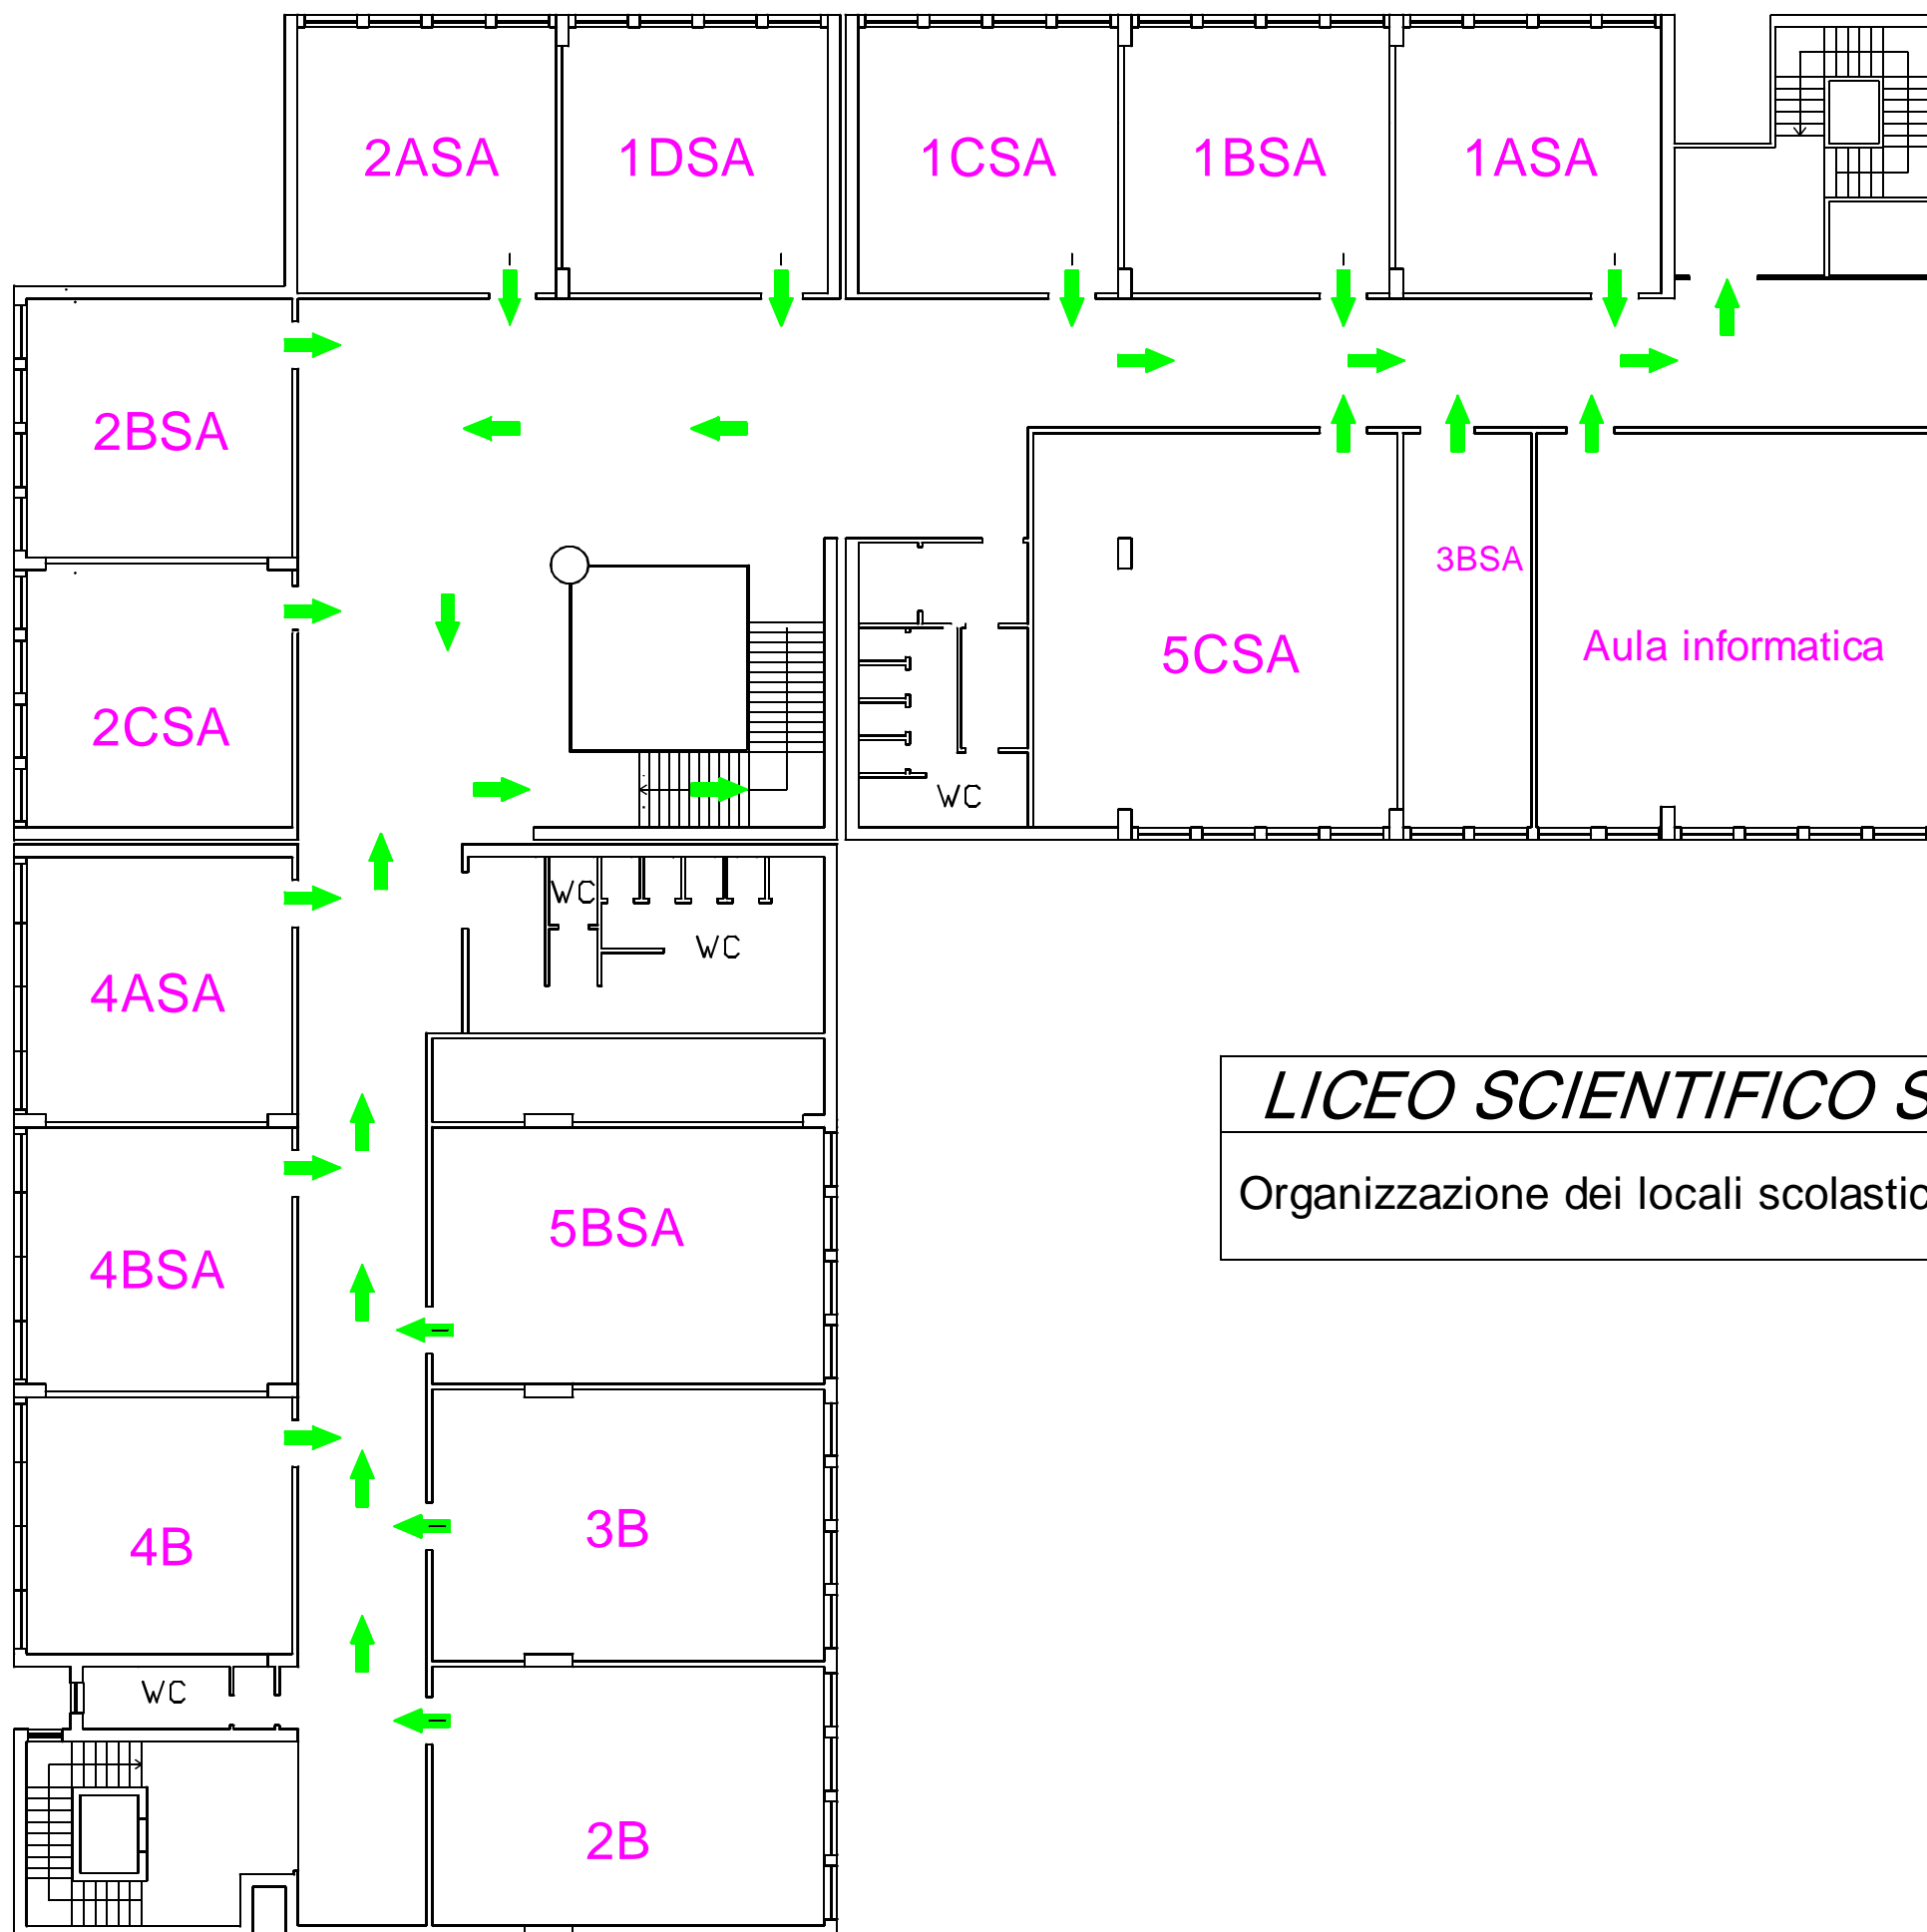

LICEO SCIENTIFICO STATALE "NICOLO' PALMERI"
 Organizzazione dei locali scolastici con i nuovi arredi | PIANTA PIANO SECONDO